




Anlage 8.1.03 wird ersetzt durch
Anlage 8.1.03a

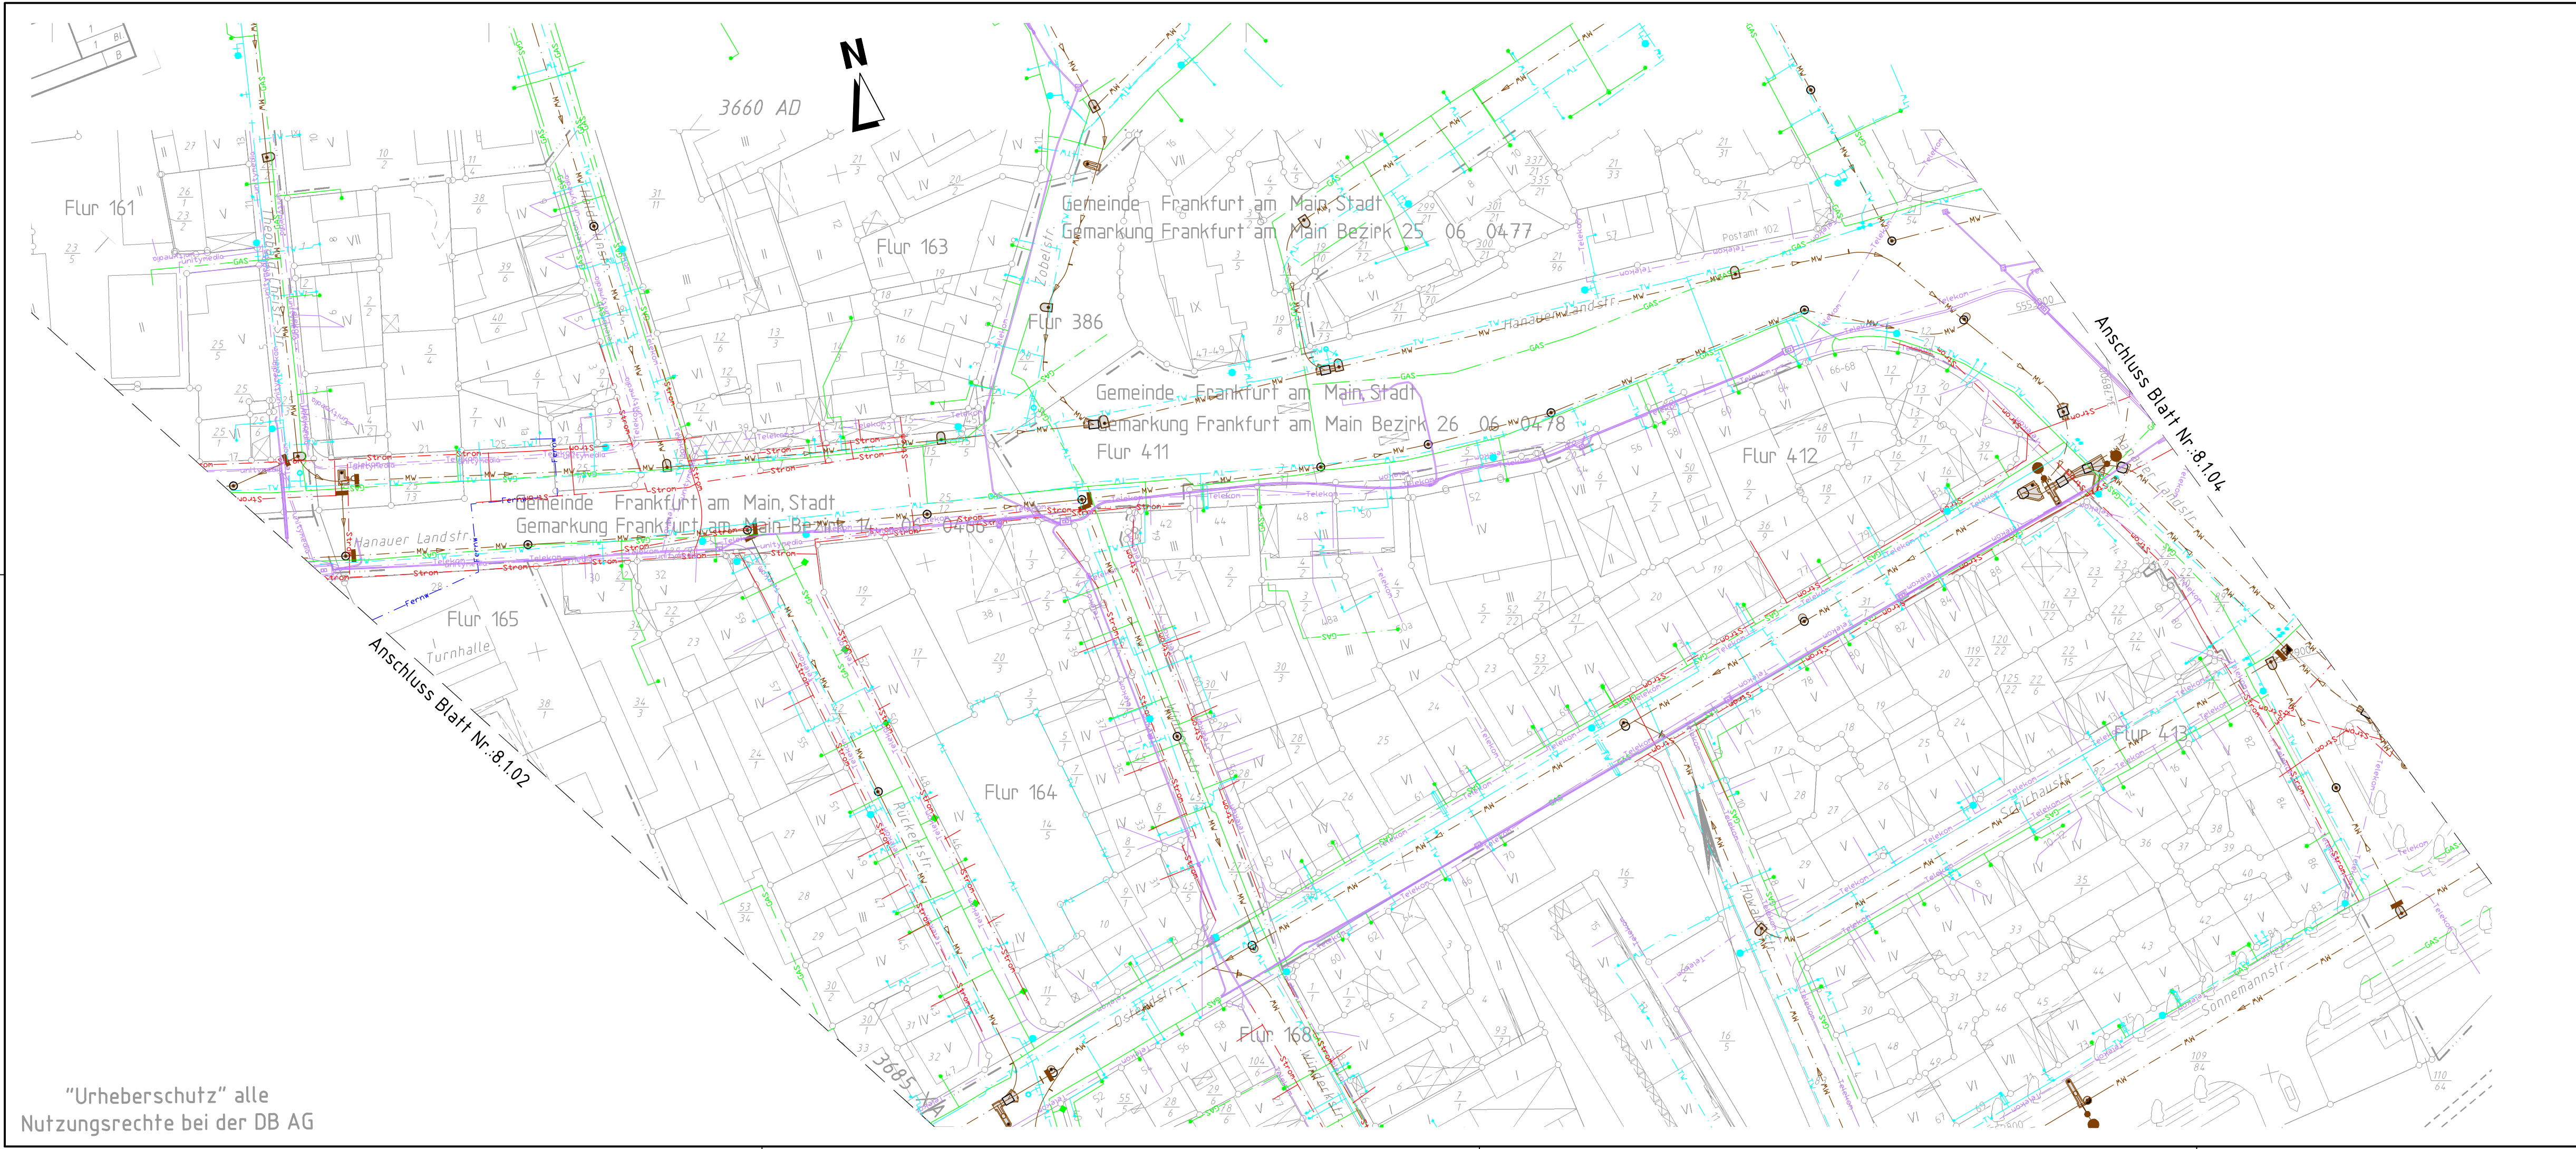

“Urheberschutz“ alle
Nutzungsrechte bei der DB AG

- Allgemeine Zeichenerklärung**
- Strom
 - Gas
 - Trinkwasser
 - Mischwasser
 - Schmutzwasser
 - Regenwasser
 - Fernmelde Unitymedia
 - Fernmelde Arcor
 - Fernmelde Telekom
 - Fernwärme

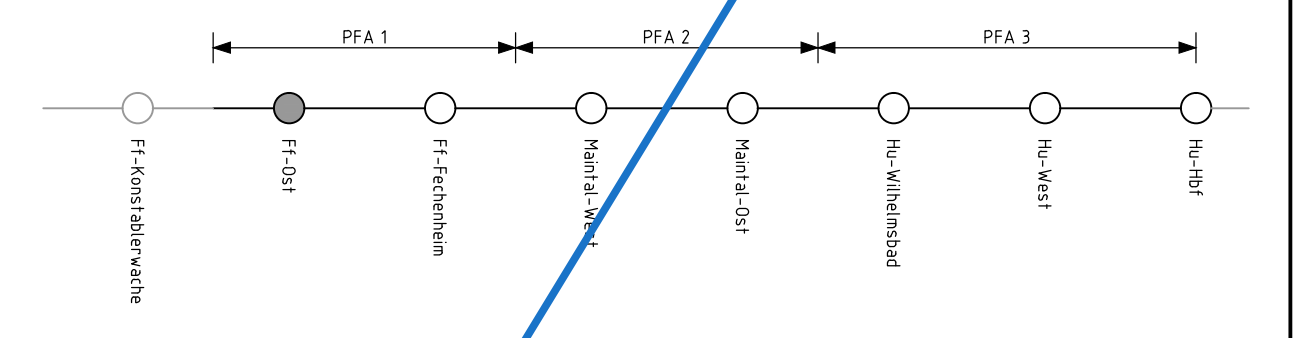

Unterlage für eine Entscheidung nach § 18 AEG				
auftraggeber: DB Netz AG Regionalbereich Mitte Fachplanung sonstige Gewerke Pfrarrer-Perabo-Platz 4 60326 Frankfurt/Main	Planverfasser:  INGENIEURBÜRO VÖSSING Planungsgemeinschaft Nordmainische S-Bahn Ing.-Büro Dipl.-Ing. H. Vössing GmbH Postfach 25 02 62 40093 Düsseldorf Düsseldorf, 30.04.2014 Ort, Datum, Unterschrift	Auftrag-Nr.:		
			Datum	Name
		gez.	30.04.2014	Sauskojus
		bearb.	30.04.2014	Röchter
Bauherr: DB Netz AG Regionalbereich Mitte Fachplanung sonstige Gewerke Pfrarrer-Perabo-Platz 4 60326 Frankfurt/Main	DB Netz AG und DB S&S AG vertreten durch: DB ProjektBau GmbH Regionalbereich Mitte Hahnstraße 52 60528 Frankfurt/Main Frankfurt/Main, 28.07.2014, gez. i.V. B. Baser Ort, Datum, Unterschrift	gepr.		
			30.04.2014	Beck
		Plan-Nr.: 8.1.03		
		Planart:		
Maßstab: 1:1000	Leitungslageplan Bestand Strecke 3685 : Bau-km 53,000 – Bau-km 53,525	Planzeichen:		
		Blattgr.: 297 x 950 mm		
		Einwirkungen (Lastmodelle):		
		Höhen- und Koordinatensystem DHHN 92 DBREF		
S-Bahn Rhein-Main, Nordmainische S-Bahn Planfeststellungsabschnitt 1 - Frankfurt am Main				
Strecke		Brückennummer		
	Kilometer	Kennzahl		
x		x		