



Anlage 3.14 wird ersetzt durch  
Anlage 3.14a

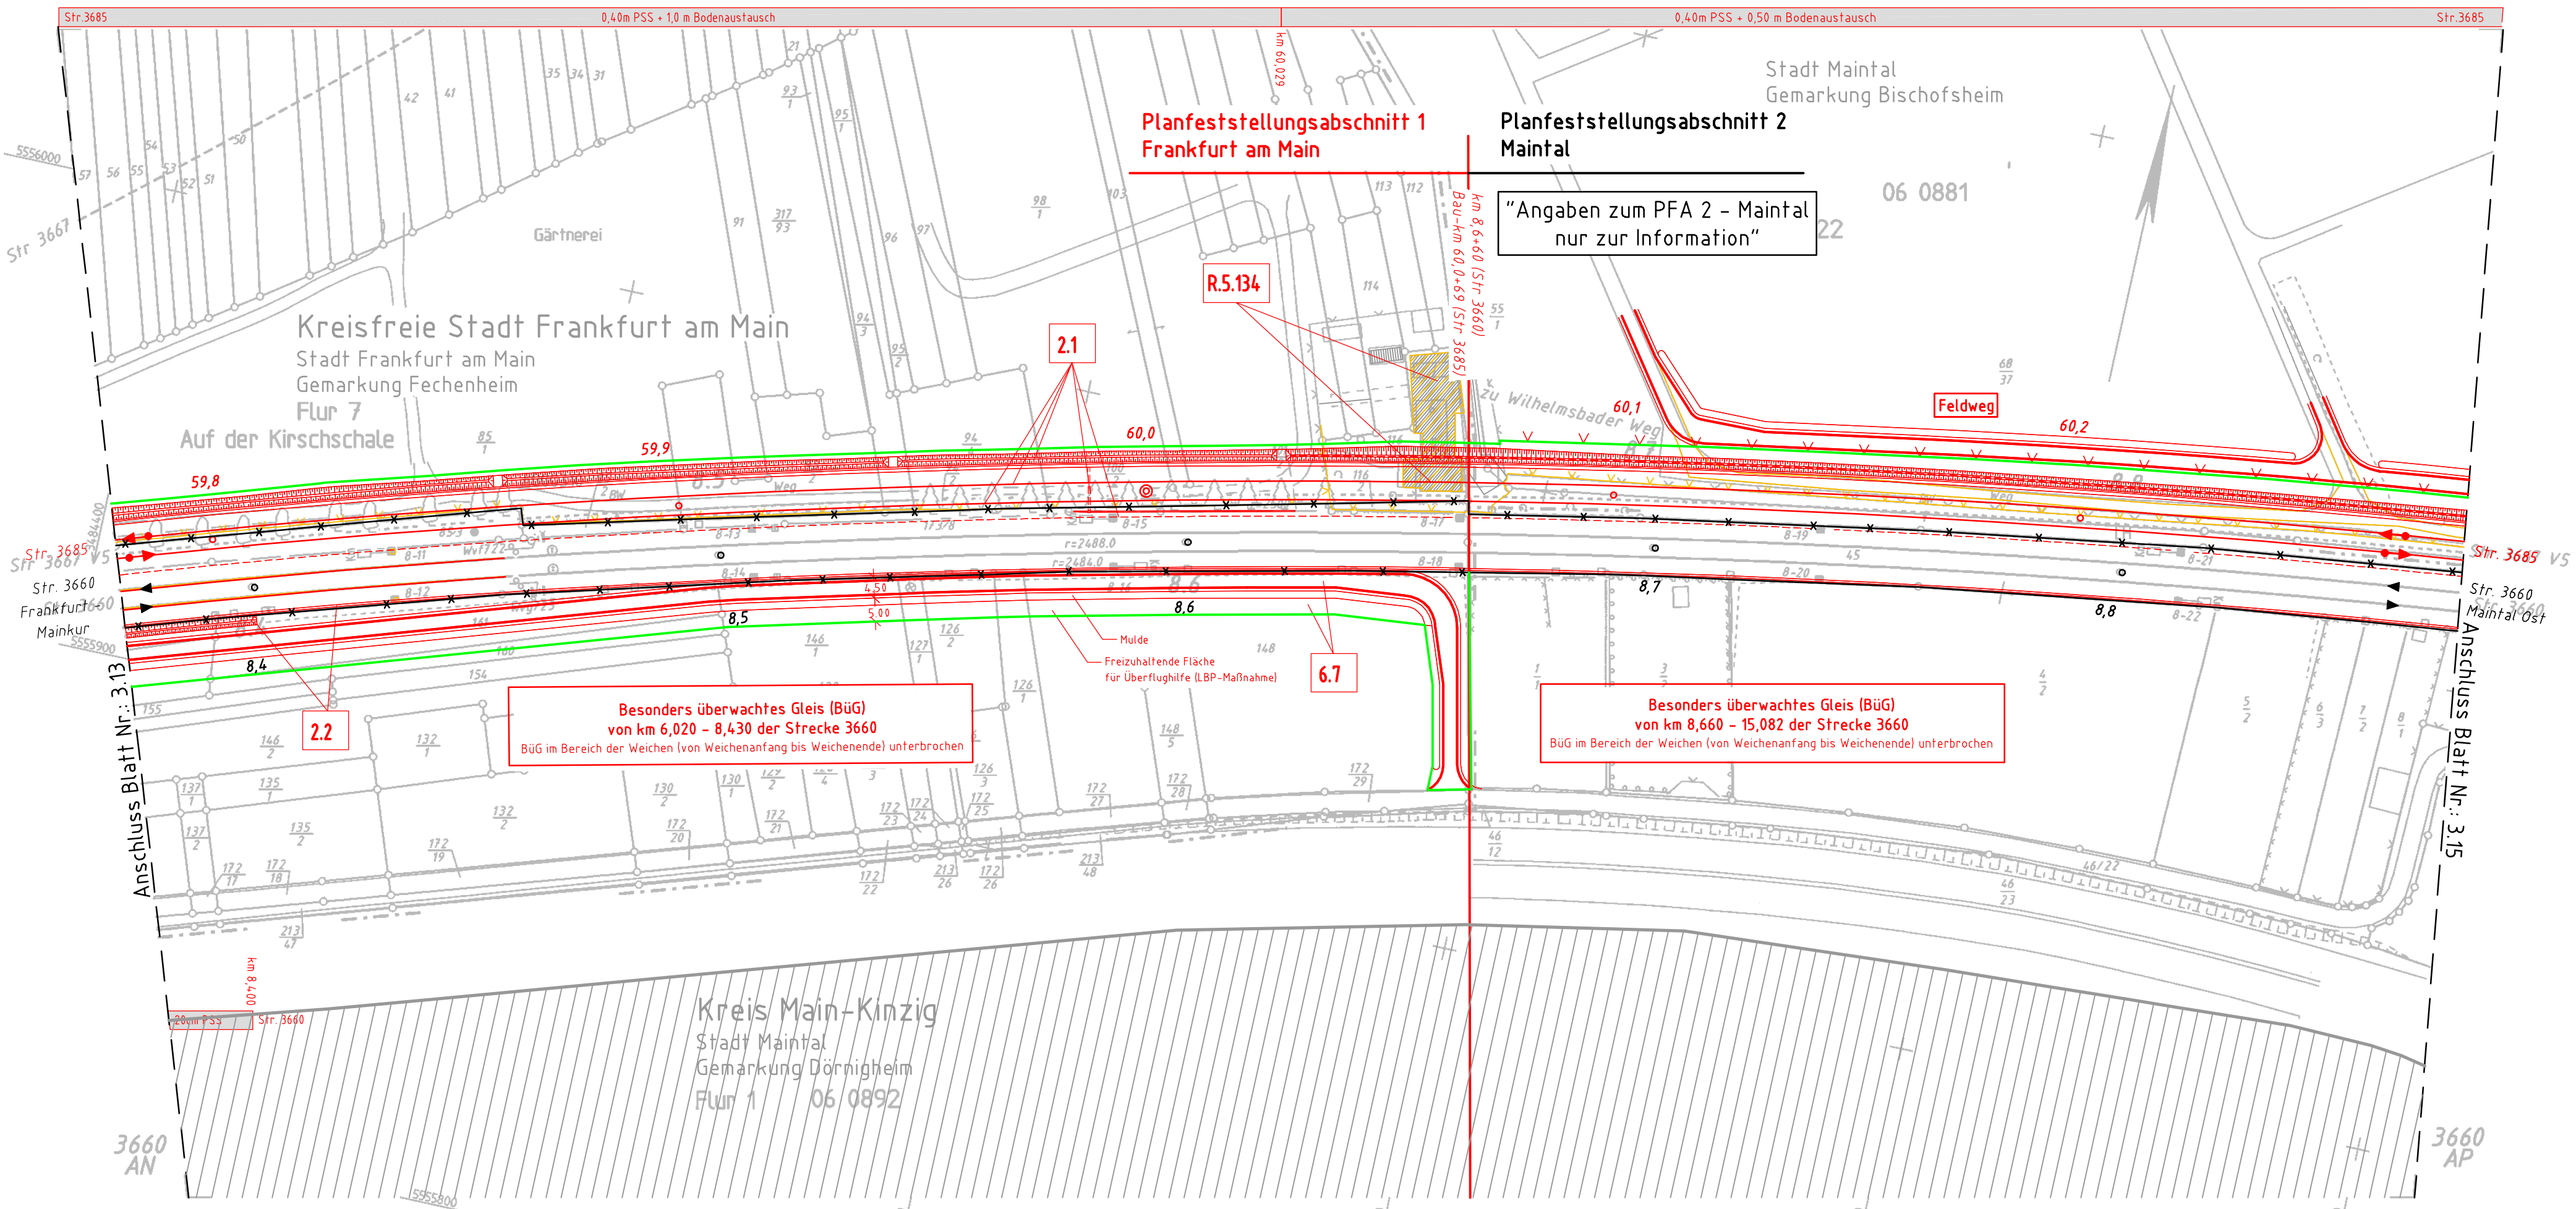

Allgemeine Zeichenerklärung

- Bestand
- Neubau
- Rückbau
- Grenze der DB AG (Bestand)
- Grenze DB AG (Neu)
- Grenze der DB AG (Alt)
- nur zur Information
- Schutzgeländer
- Zaun
- Stützwand
- Lärmschutzwand (LSW)
- Tiefenentwässerung mit Reinigungsöffnung
- Sammelleitung mit Fließrichtung
- Sickerschlit
- Kabel in Erdlegung
- aufgeständerter Kabelkanal
- Kabelkanal mit Kabelschacht
- Bahngraben
- Mulde
- Bauzeitliche Grundwassermessstelle
- geplante Gleistiefbaumaßnahmen (PSS = Planumsschutzschicht)
- Überschwemmungsgebiet
- Bauwerksnummer siehe Bauwerksverzeichnis (Anlage 4)
- Zahlnummer
- Objektcode

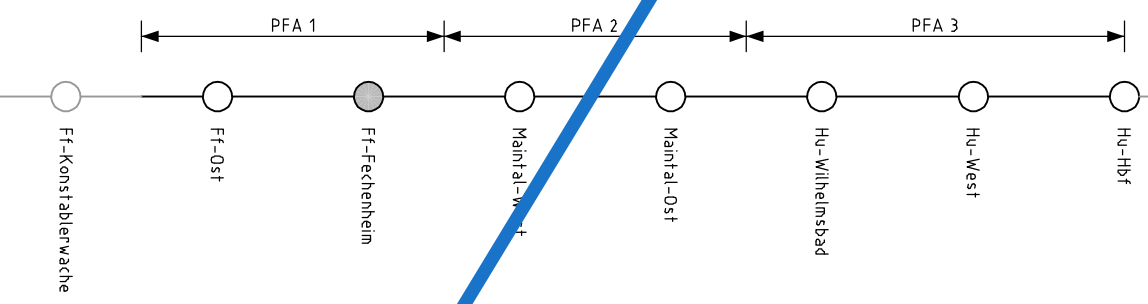

Unterlage für eine Entscheidung nach § 18 AEG

Auftraggeber: DB NETZE	Planverfasser: DB ProjektBau GmbH Regionalbereich Ost Planung Bautechnik I.BT-0-B(2) Caroline-Michaels-Str. 5-11 10115 Berlin Berlin, 15.04.2014, gez. i.A. T.Peters Ort, Datum, Unterschrift	Auftrag-Nr.:	
		Datum	Name
Bauherr: DB Netz AG Regionalbereich Mitte Fachplanung sonstige Gewerke Pfarner-Perabo-Platz 4 60326 Frankfurt/Main	DB NETZE	gez.	12/13 Klingenberg
		bearb.	12/13 Klingenberg
DB NETZE	DB NETZE	gepr.	04/14 Kirmse
		Plan-Nr.: 3.14	
Maßstab: 1:1000	Lageplan Bauwerke Strecke 3685 : Bau-km 59,778 - Bau-km 60,281 Strecke 3660 : km 8,371 - km 8,872	Planart:	
		Blattgr.: 297 x 970	
Projekt: S-Bahn Rhein-Main, Nordmainische S-Bahn Planfeststellungsabschnitt 1 - Frankfurt am Main	Strecke	Einwirkungen (Lastmodelle):	
		Höhen- und Koordinatensystem	
Strecke	Kilometer	Kennzahl	Brückennummer