


Abschnitt Hanau

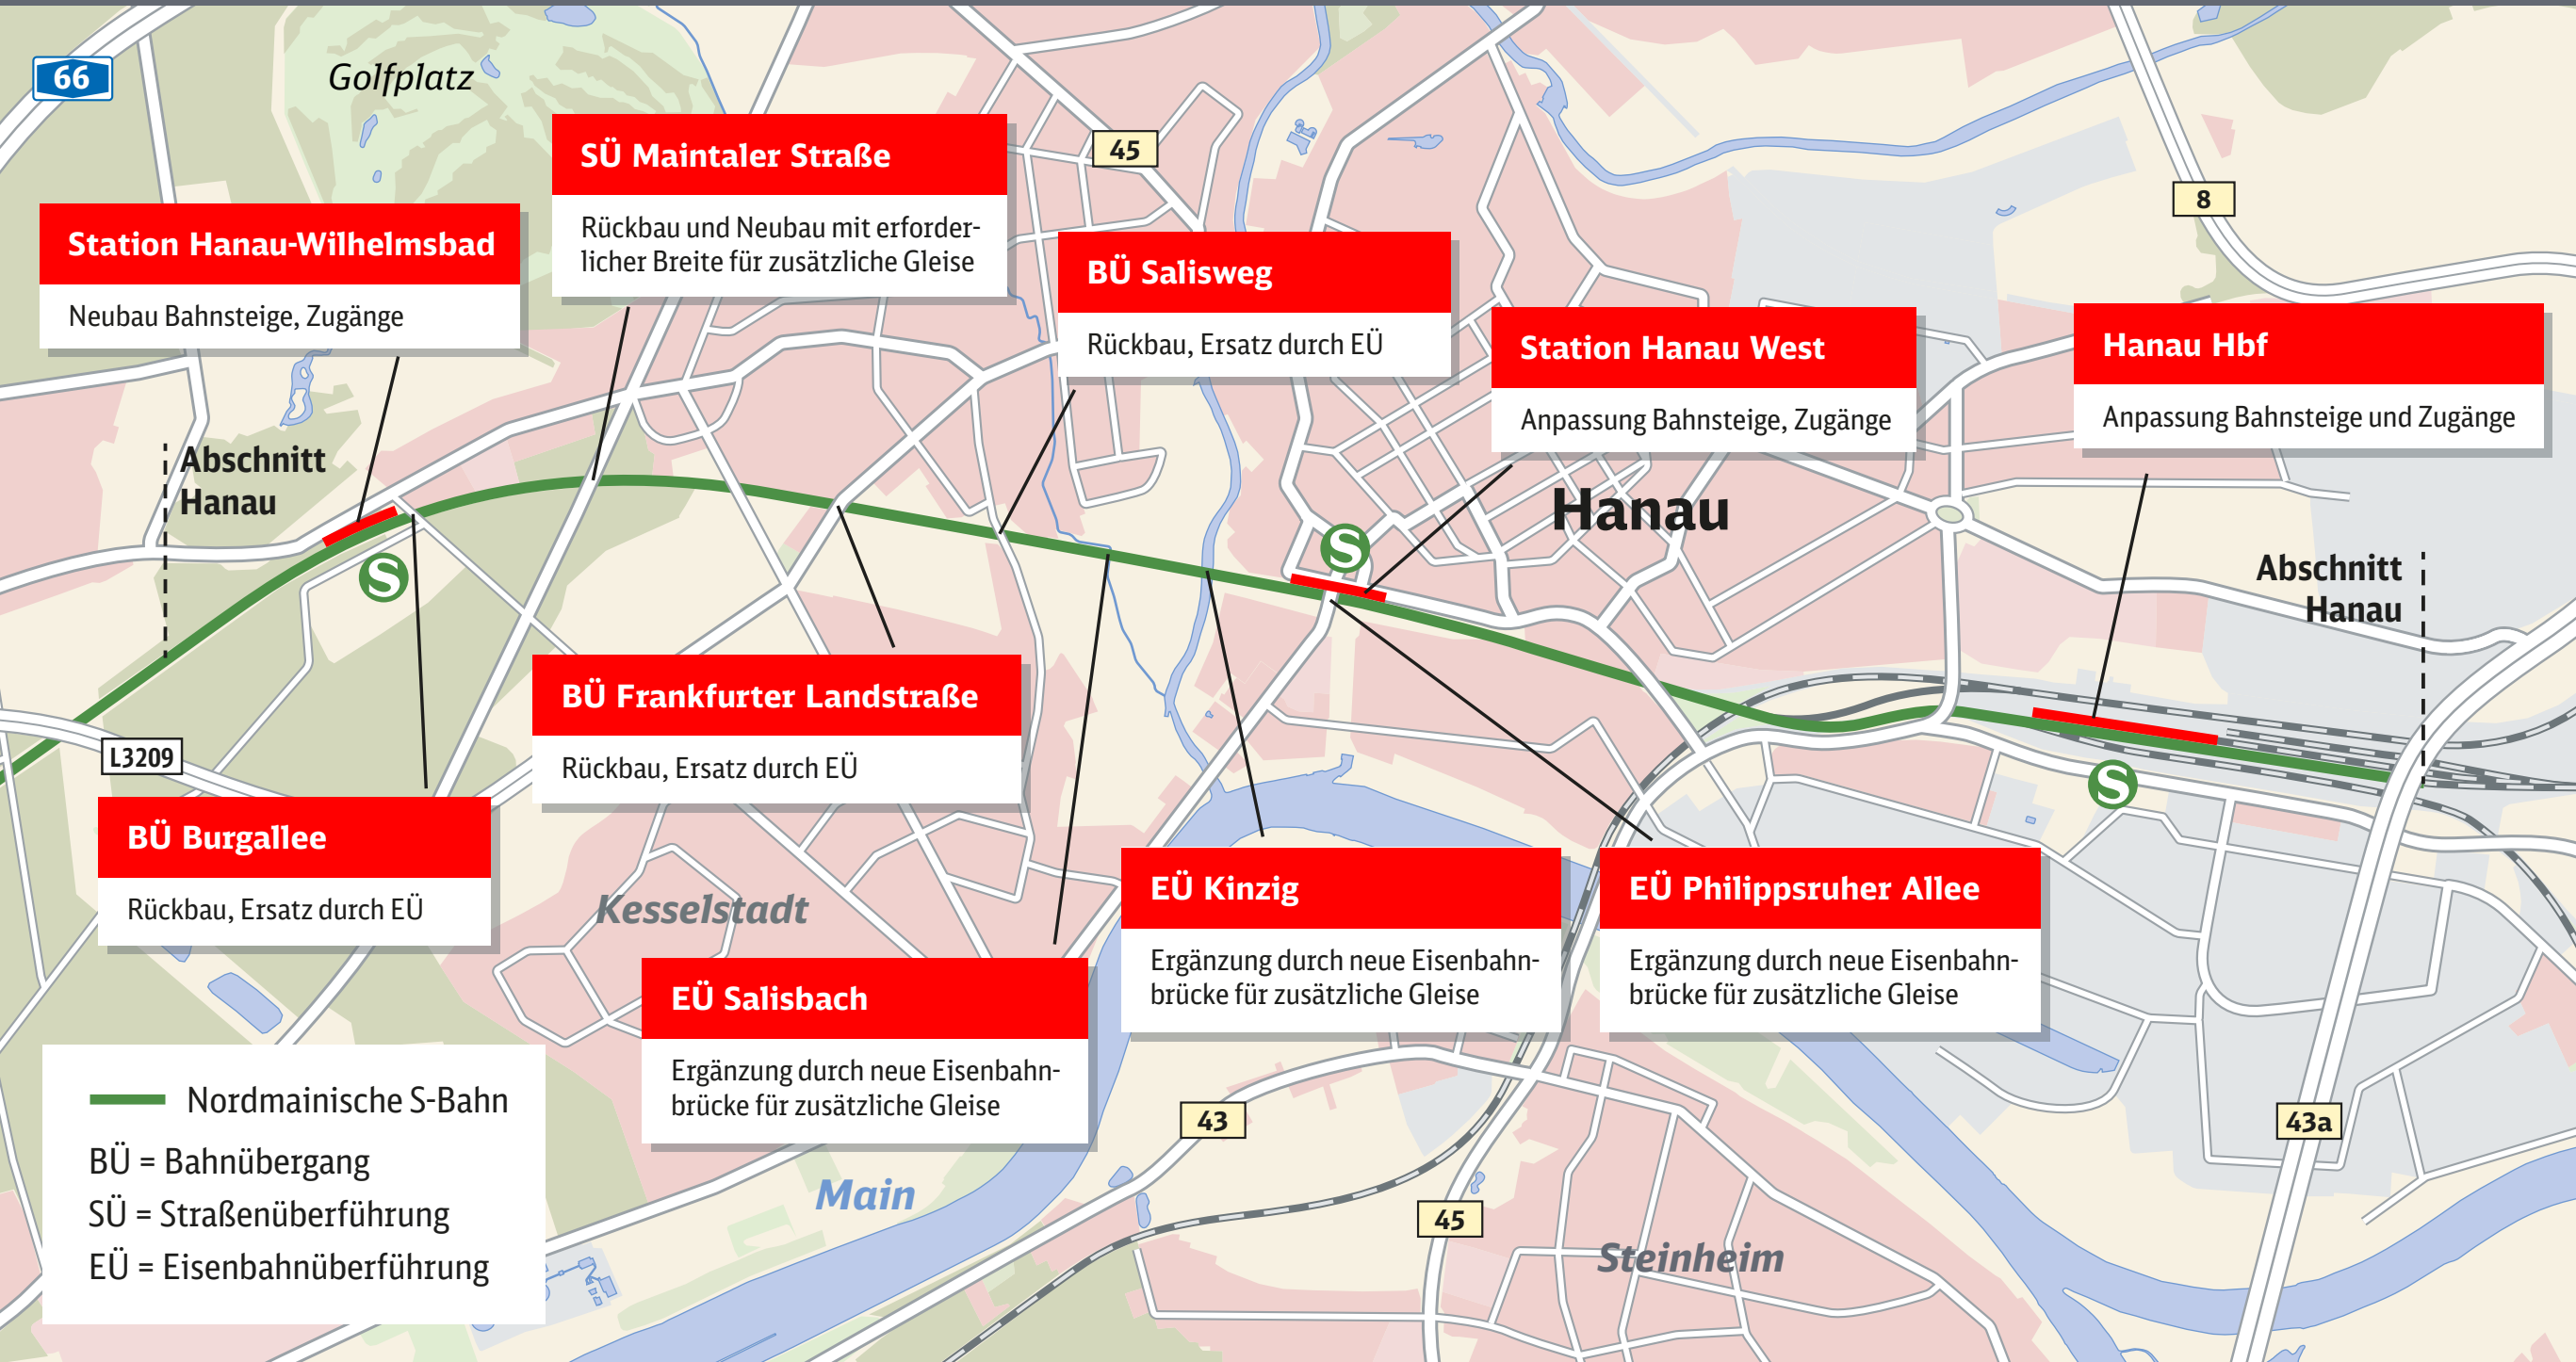

66

Golfplatz

SÜ Maintaler Straße

Rückbau und Neubau mit erforderlicher Breite für zusätzliche Gleise

45

BÜ Salisweg

Rückbau, Ersatz durch EÜ

Station Hanau West

Anpassung Bahnsteige, Zugänge

Hanau Hbf

Anpassung Bahnsteige und Zugänge

8

Station Hanau-Wilhelmsbad

Neubau Bahnsteige, Zugänge

Abschnitt Hanau

Abschnitt Hanau

BÜ Frankfurter Landstraße

Rückbau, Ersatz durch EÜ

L3209

BÜ Burgallee

Rückbau, Ersatz durch EÜ

Kesselstadt

EÜ Kinzig

Ergänzung durch neue Eisenbahnbrücke für zusätzliche Gleise

EÜ Philippsruher Allee

Ergänzung durch neue Eisenbahnbrücke für zusätzliche Gleise

EÜ Salisbach

Ergänzung durch neue Eisenbahnbrücke für zusätzliche Gleise

43

45

43a

Main

Steinheim

— Nordmainische S-Bahn
BÜ = Bahnübergang
SÜ = Straßenüberführung
EÜ = Eisenbahnüberführung