


S-Bahn
Strecke 3685

F-Bahn
Strecke 3660

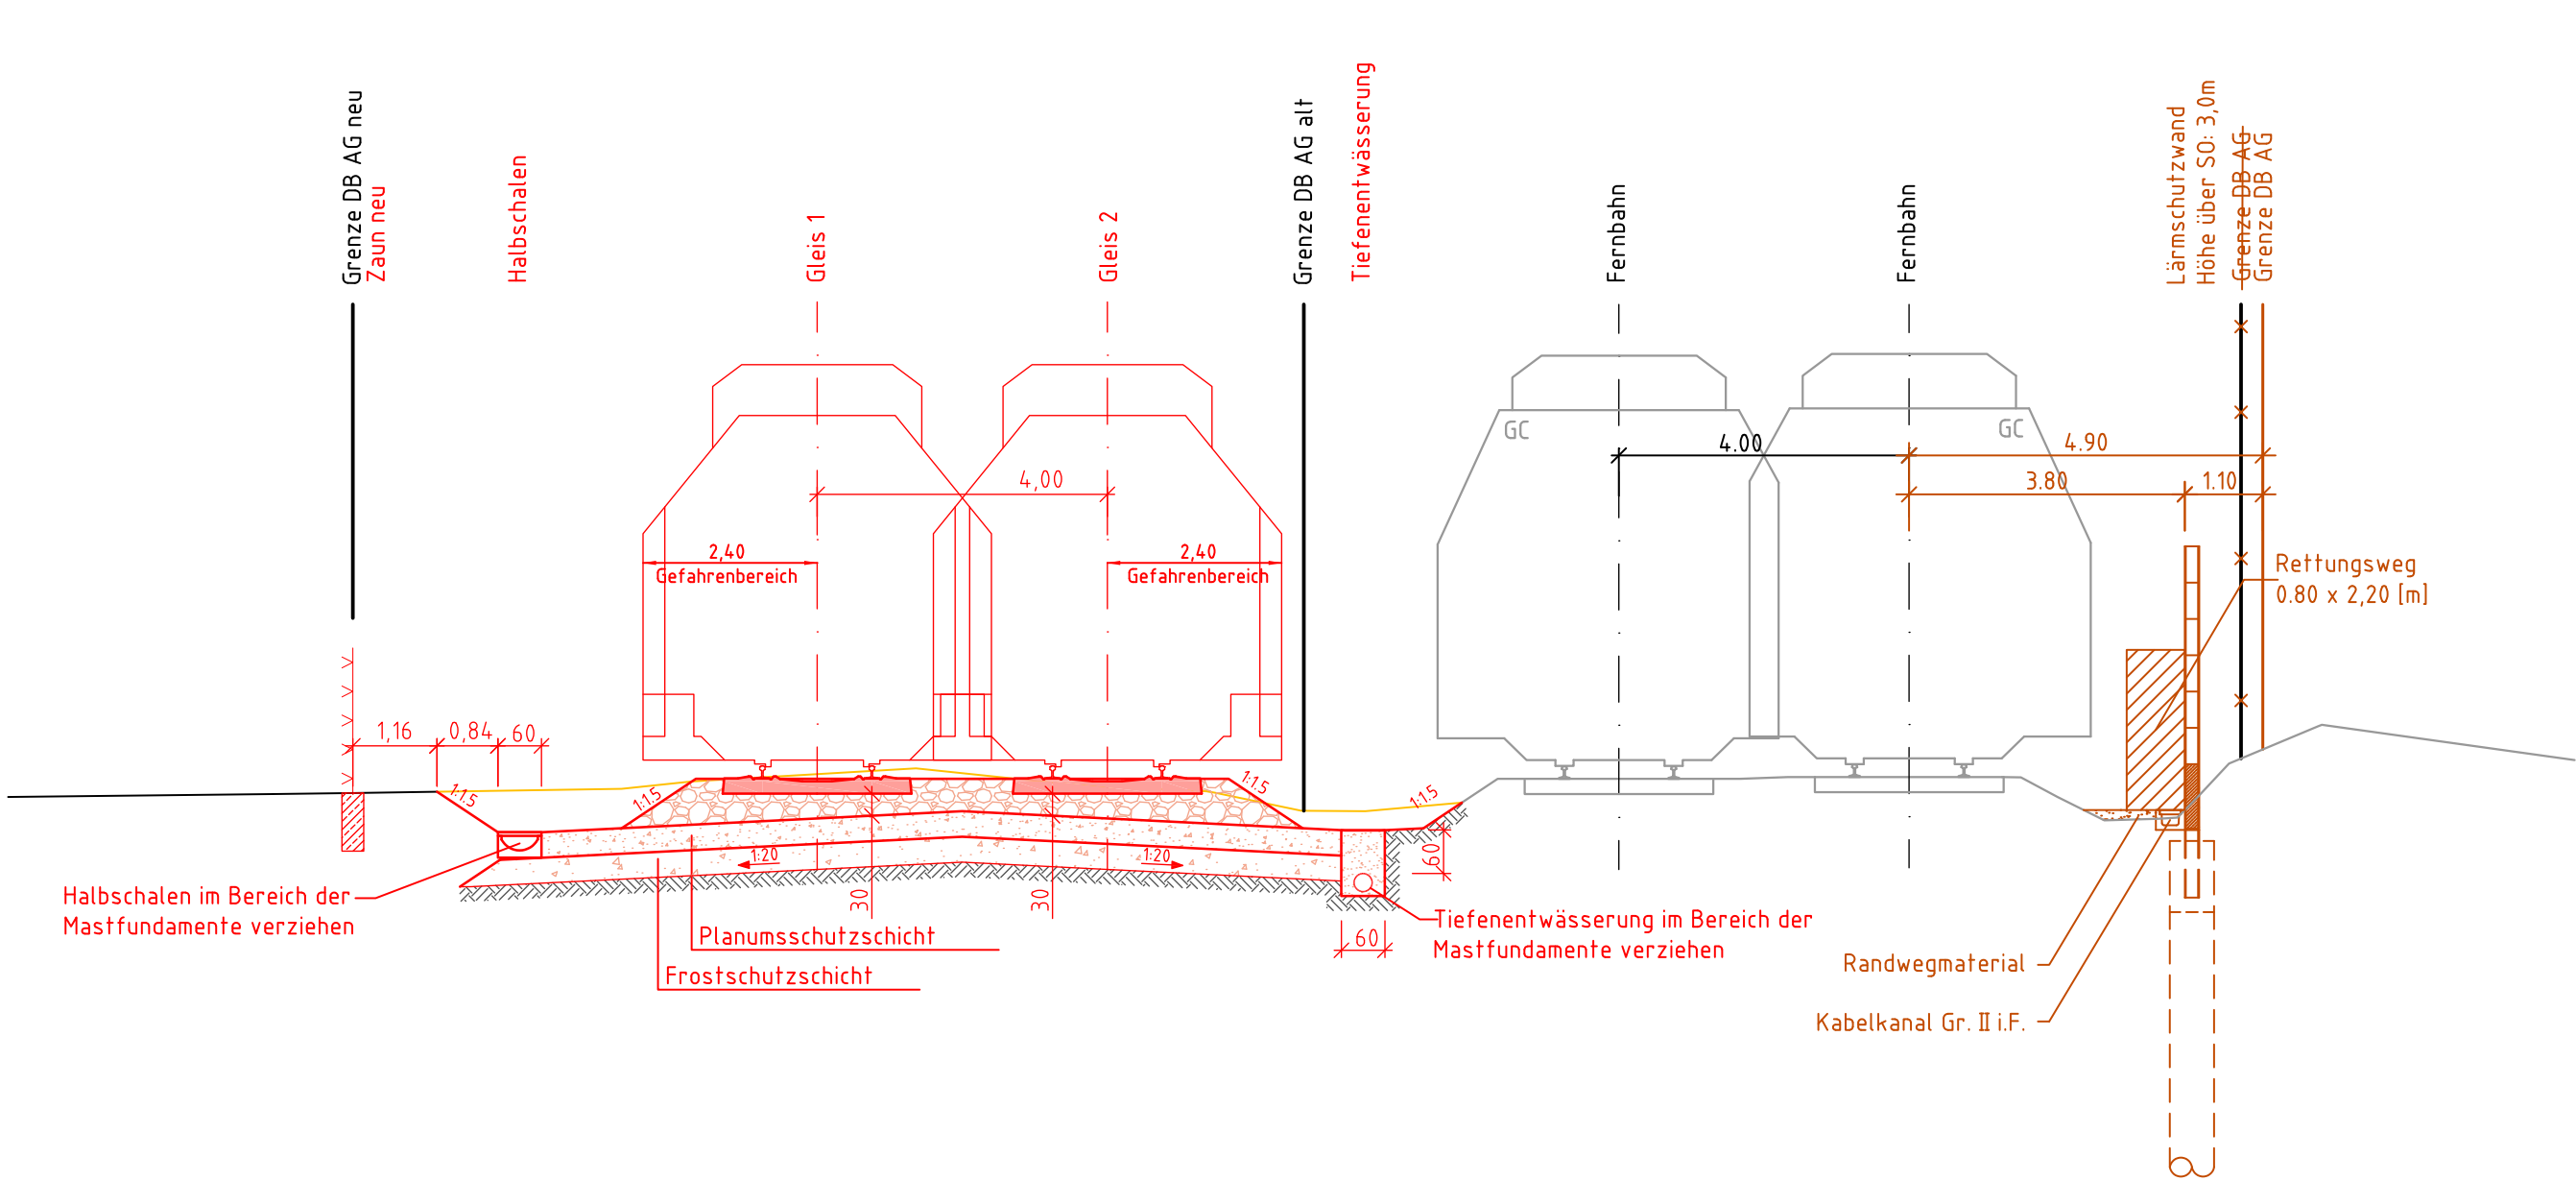


Legende

- 3. Planänderung
- 2. Planänderung
- 1. Planänderung
- Neubau
- Bestand
- Abbruch
- Grenze DB AG

c	geändert: neue Schallschutzwand gem. Verkehrspr. 2030, Rettungsweg, DB Grenze neu ergänzt	Mylonakis	17.06.2019
c	geändert: neuer Kabelkanal ergänzt.	Schön	17.06.2019
a	neue Anlage	Weiß	04.11.2016
Index:	Änderungen bzw. Ergänzungen	Name:	Datum:

(Genehmigungsvermerk des EBA)

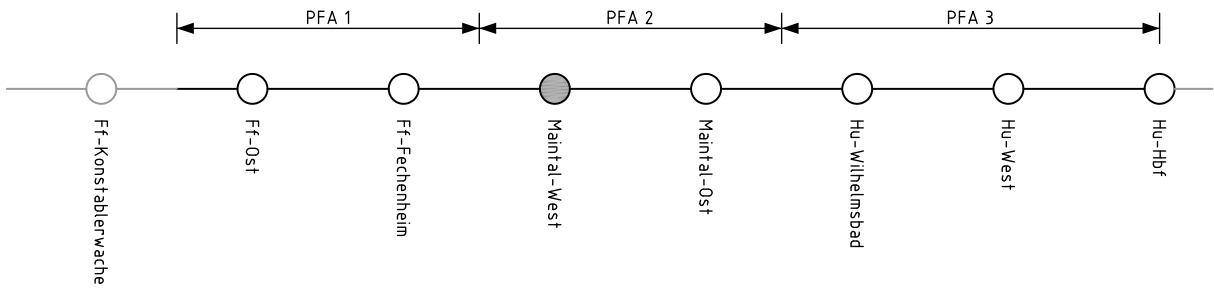

Unterlage für eine Entscheidung nach § 18 AEG

<div>Auftragnehmer:</div> <div><div></div><div>NETZE</div></div> <div>DB Netz AG Regionalbereich Mitte – PD Frankfurt I.NP-MI-D-FFM Pfarrer-Perabo-Platz 4 60326 Frankfurt/Main</div>		<div>Planverfasser:</div> <div><div></div><div>NETZE</div></div> <div>DB Engineering & Consulting GmbH Region Mitte Planung I.TV-MI-P-FFM Hahnstraße 52 60528 Frankfurt/Main Frankfurt/Main, 28.06.2019 <u>gez. i.A. S. Kontopoulos</u> Ort, Datum, Unterschrift</div>	<div>DB</div>			<div>Auftrag-Nr.:</div>		
				Datum	Name			
			gez.	11/16	Henkel			
			bearb.	11/16	Weiß			
			gepr.	11/16	Schwisteg			
<div>Maßstab:</div> <div>1:100</div>		<div>Projektleitung:</div> <div>DB Netz AG und DB S&S AG vertreten durch: DB Netz AG I.NG-MI-N Hahnstraße 49 60528 Frankfurt/Main Frankfurt/Main, 28.06.2019 <u>gez. i.V. B. Baser</u> Ort, Datum, Unterschrift</div>	<div>Plan-Nr.:</div> <div>6.1.6c</div>					
			<div>Planart:</div>					
			<div>Planzeichen:</div>					
			<div>Blattgr.:</div> <div>297 x 730</div>					
			<div>Einwirkungen (Lastmodelle):</div>					
			<div>Höhen- und Koordinatensystem</div> <div>DB_REF – DB_REF</div>					

Projekt: S-Bahn Rhein-Main, Nordmainische S-Bahn			
Strecke: Planfeststellungsabschnitt 2 - Maintal			
Strecke		Brückennummer	
Kilometer		Kennzahl	
x		x	