



Schnitt A-A M 1:100

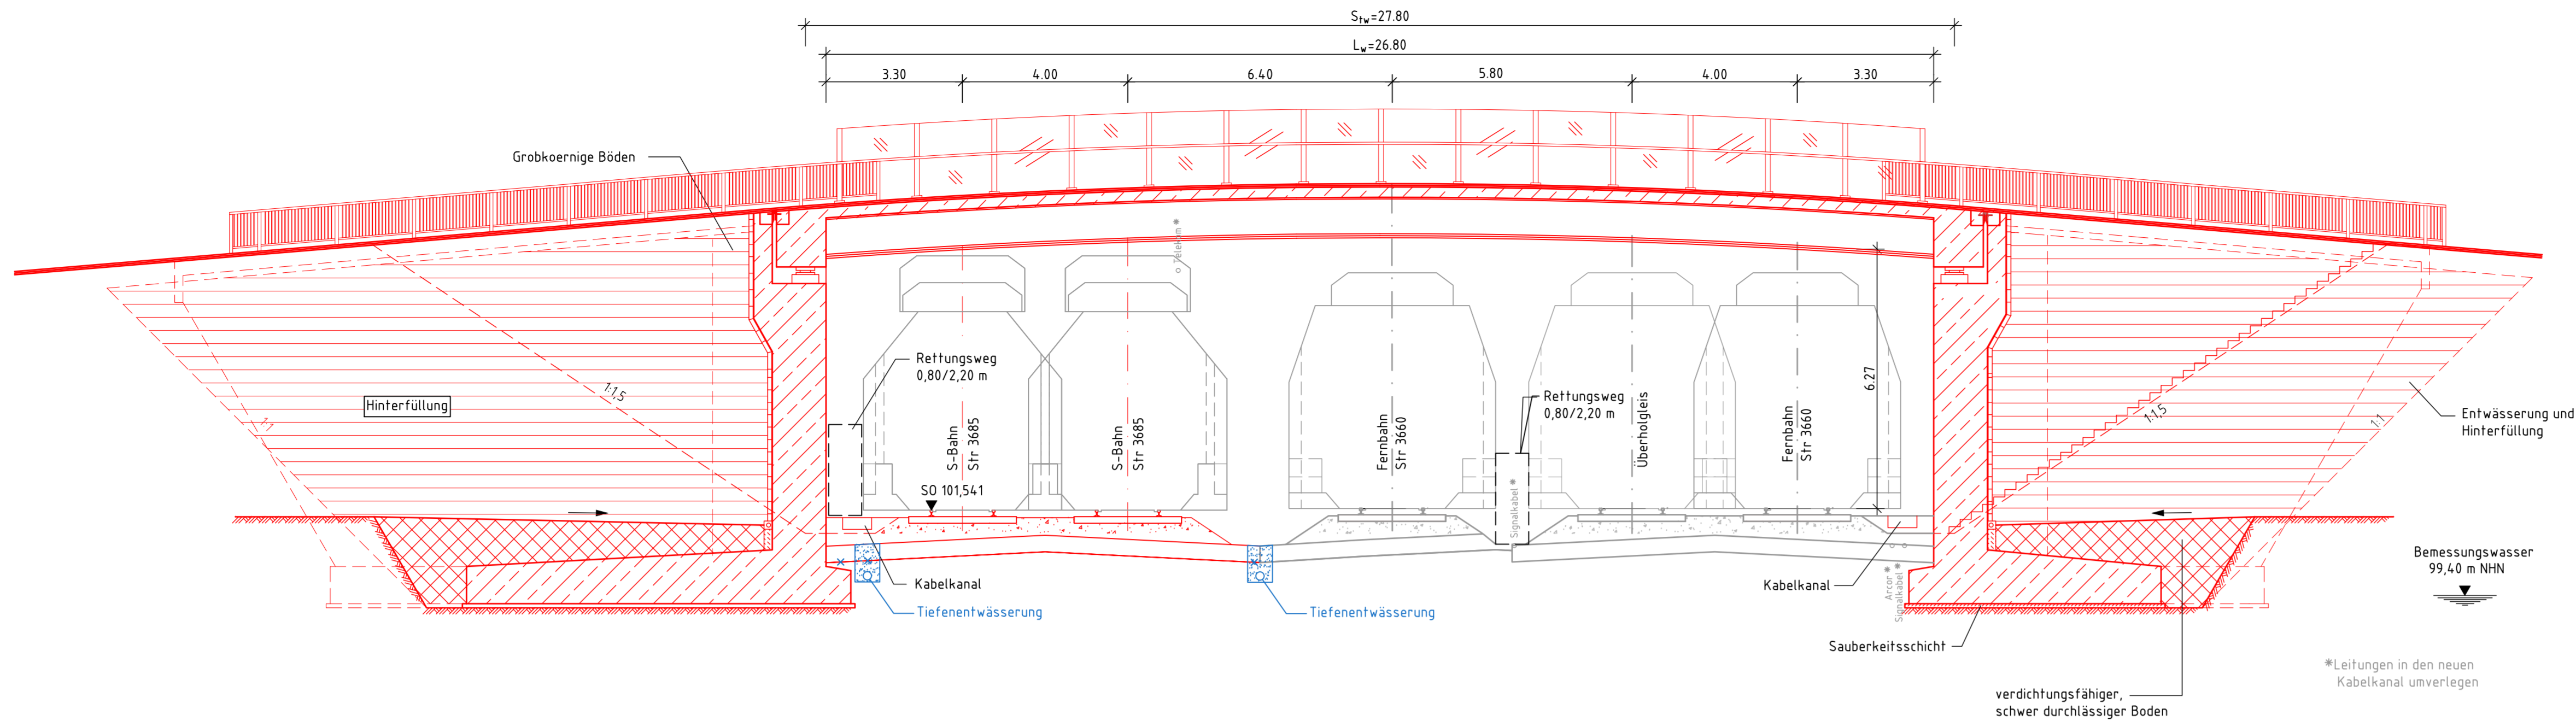

Schnitt B-B M 1:100

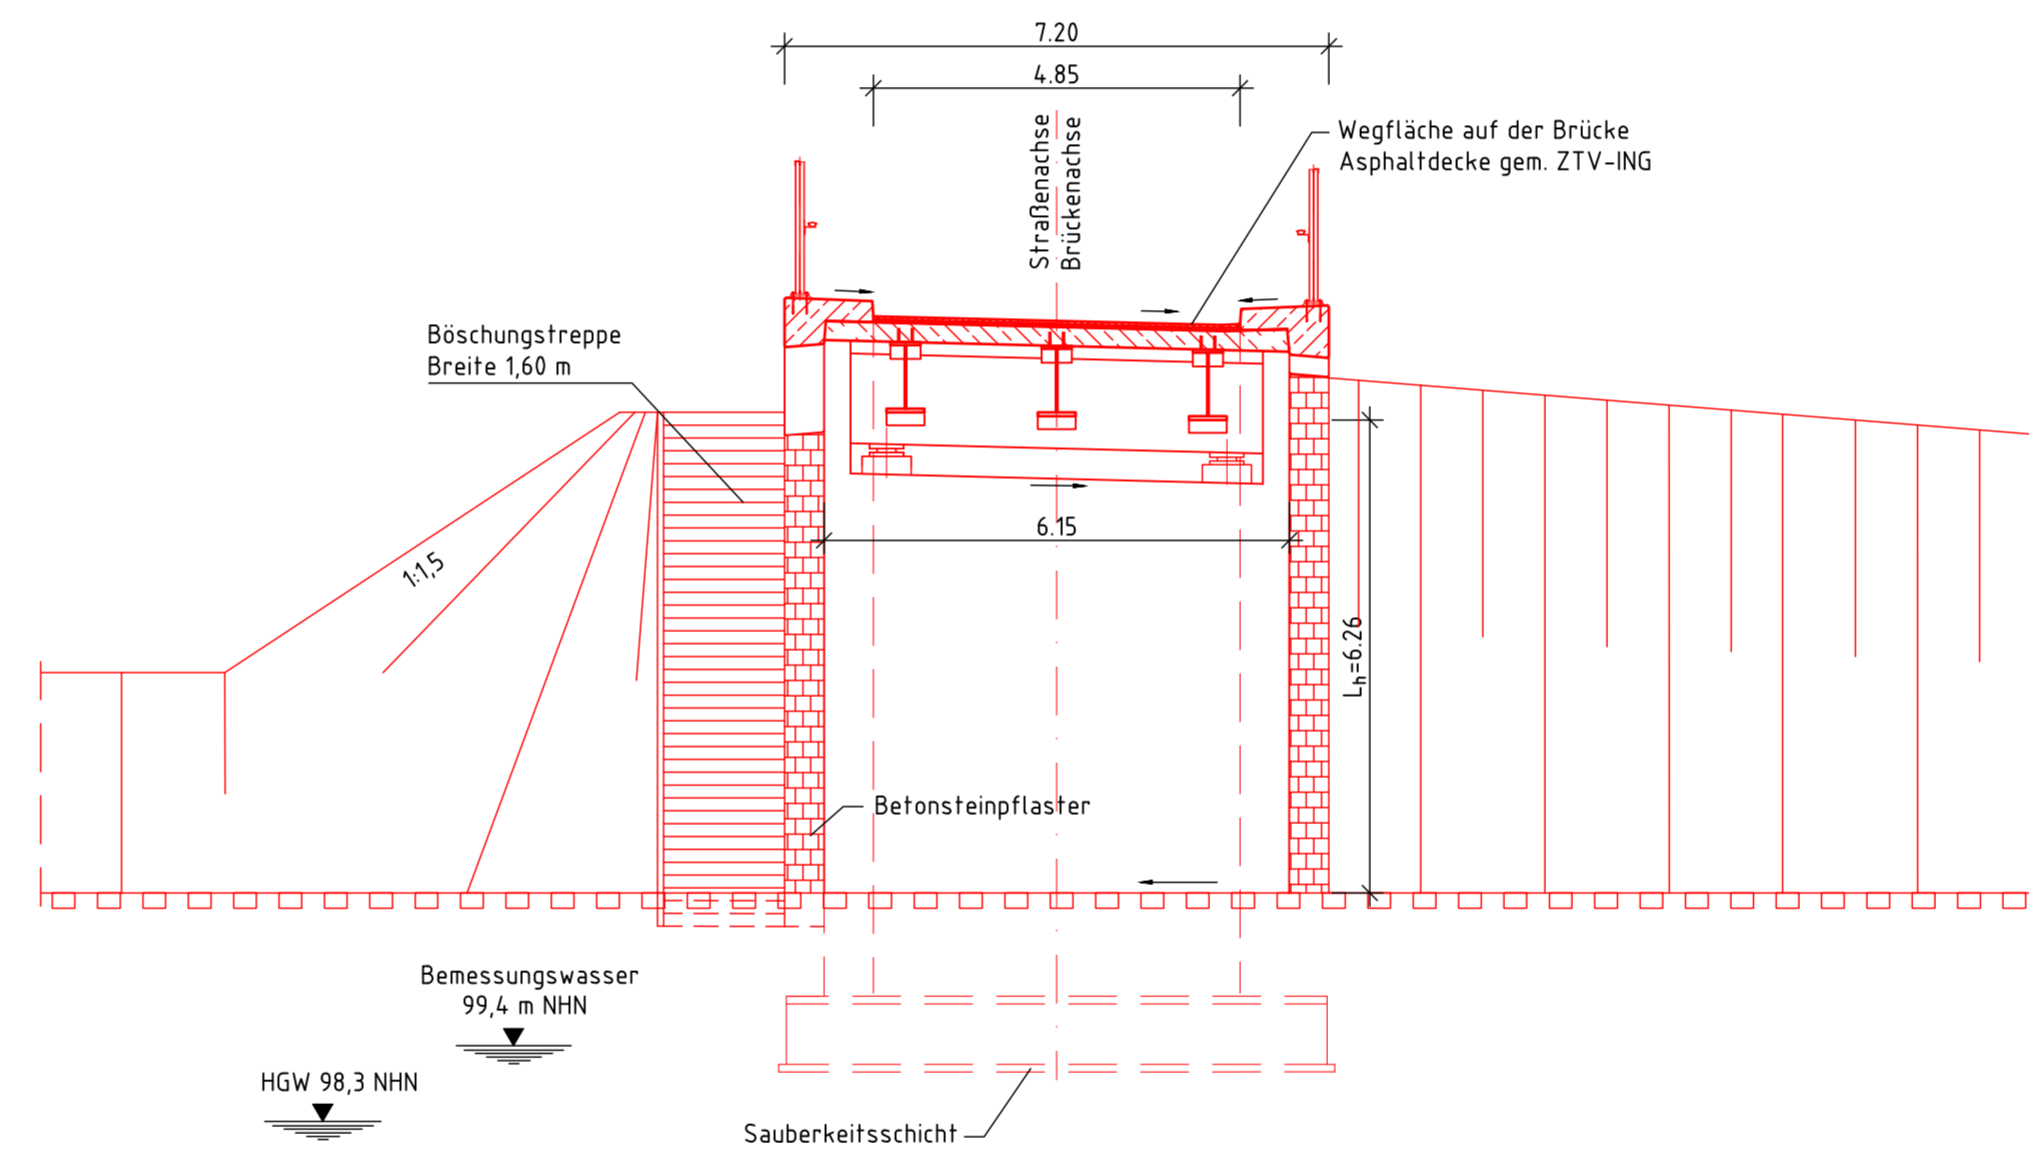

Draufsicht M 1:500

Hanau

