


# 4-gleisiger Neubau S-Bahn und F-Bahn mit Lärmschutzwand

S-Bahn  
(Strecke 3685)

Fernbahn  
(Strecke 3660)

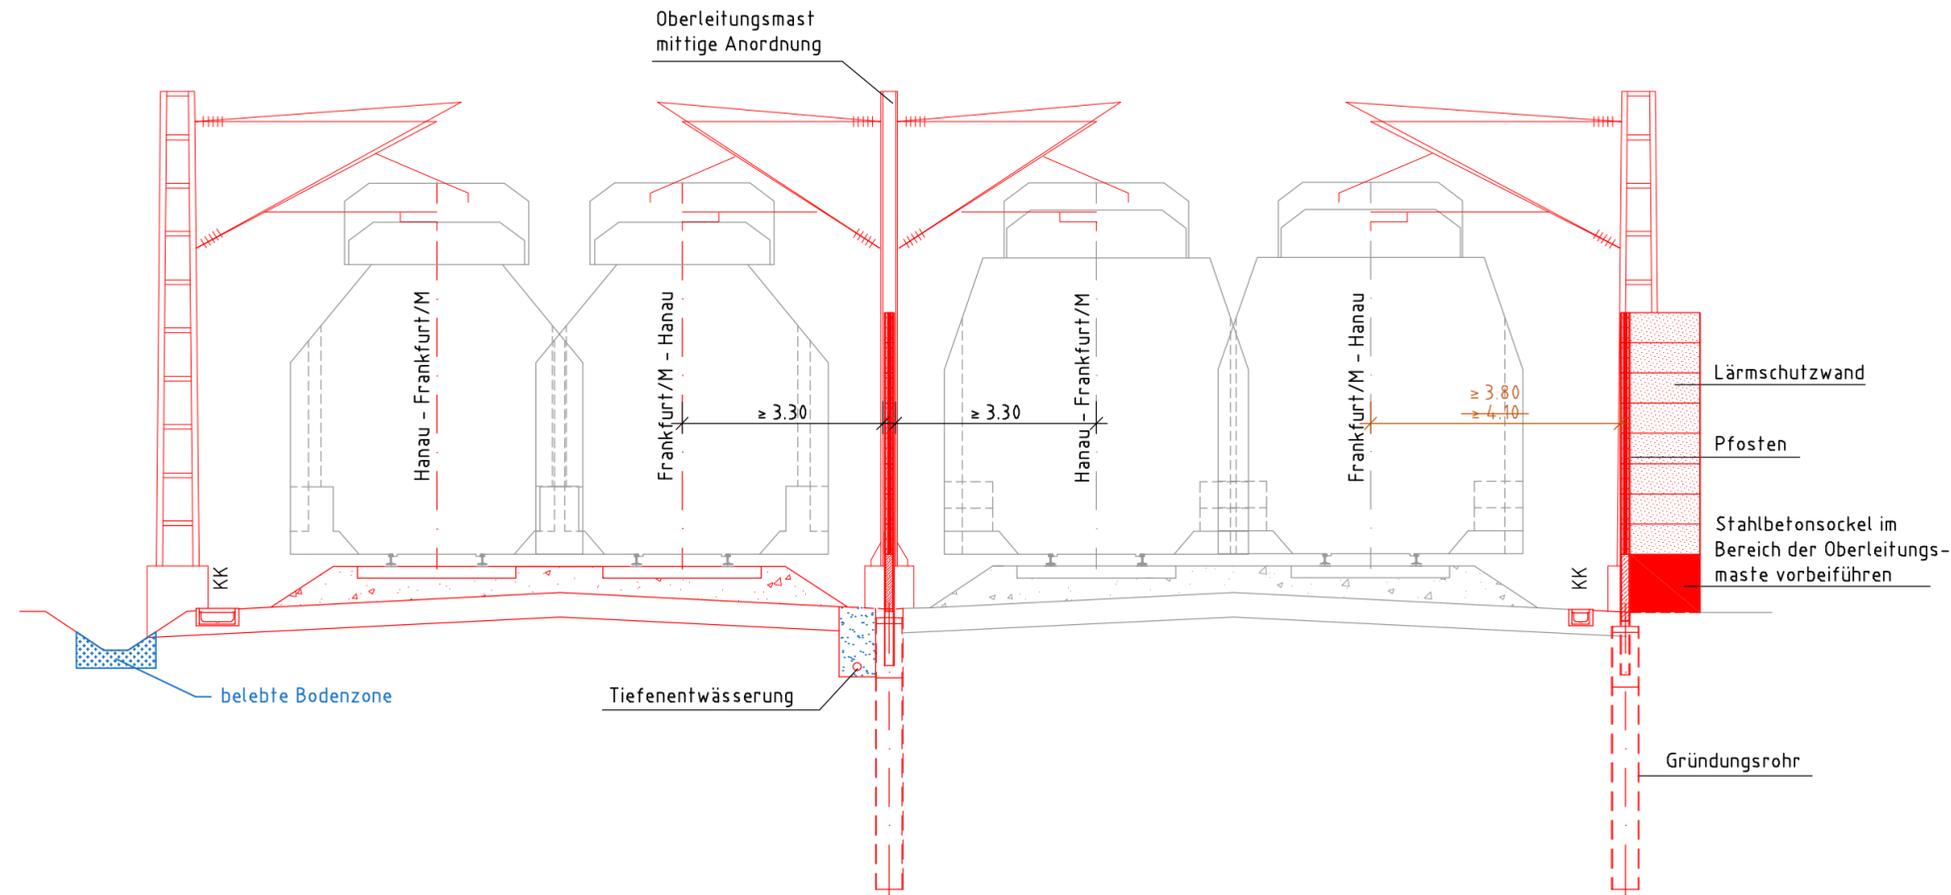

## Legende

- 3. Planänderung
- 2. Planänderung
- 1. Planänderung
- Neubau
- Bestand
- Abbruch
- Grenze DB AG

c	geändert: Abstand der Außenlärmschutzwand zur Gleismitte geändert	Mylonakis	17.06.2019
a	geändert: Anpassung der Entwässerung	Weiß	04.11.2016
Index:	Änderungen bzw. Ergänzungen	Name:	Datum:



## Unterlage für eine Entscheidung nach § 18 AEG

Auftragnehmer: DB Engineering & Consulting GmbH Region Mitte Planung I.TV-MI-P-FFM Hahnstraße 52 60528 Frankfurt/Main Frankfurt/Main, 28.06.2019, gez. i.A. S. Kontopoulos Ort, Datum, Unterschrift		Planverfasser: DB Engineering & Consulting GmbH Region Mitte Planung I.TV-MI-P-FFM Hahnstraße 52 60528 Frankfurt/Main Frankfurt/Main, 28.06.2019, gez. i.A. S. Kontopoulos Ort, Datum, Unterschrift		Auftrag-Nr.: <table border="1"> <thead> <tr> <th></th> <th>Datum</th> <th>Name</th> </tr> </thead> <tbody> <tr> <td>gez.</td> <td>12/12</td> <td>Kasimir</td> </tr> <tr> <td>bearb.</td> <td>12/12</td> <td>Schlecht</td> </tr> <tr> <td>gepr.</td> <td>07/13</td> <td>Klingenberg</td> </tr> </tbody> </table>			Datum	Name	gez.	12/12	Kasimir	bearb.	12/12	Schlecht	gepr.	07/13	Klingenberg
	Datum	Name															
gez.	12/12	Kasimir															
bearb.	12/12	Schlecht															
gepr.	07/13	Klingenberg															
Bauherr: <b>DB NETZE</b> DB Netz AG Regionalbereich Mitte - PD Frankfurt INP-MI-D-FFM Pfarrer-Perabo-Platz 4 60326 Frankfurt/Main		Projektleitung: <b>DB NETZE</b> DB Netz AG und DB S&S AG vertreten durch: DB Netz AG ING-MI-N Hahnstraße 49 60528 Frankfurt/Main Frankfurt/Main, 28.06.2019, gez. i.V. B. Baser Ort, Datum, Unterschrift		Plan-Nr.: <b>6.9.1c</b> Planart: Planzeichen: Blattgr.: 297 x 590 Einwirkungen (Lastmodelle): Höhen- und Koordinatensystem													
Maßstab: 1:100		<b>Lärmschutzwände</b> <b>-Schnitt</b> <b>Regelquerschnitt</b>															
Projekt: <b>S-Bahn Rhein-Main, Nordmainische S-Bahn</b>																	
Strecke: <b>Planfeststellungsabschnitt 2 - Maintal</b>																	
		Brückennummer															
Strecke	x	Kilometer	x	Kennzahl													