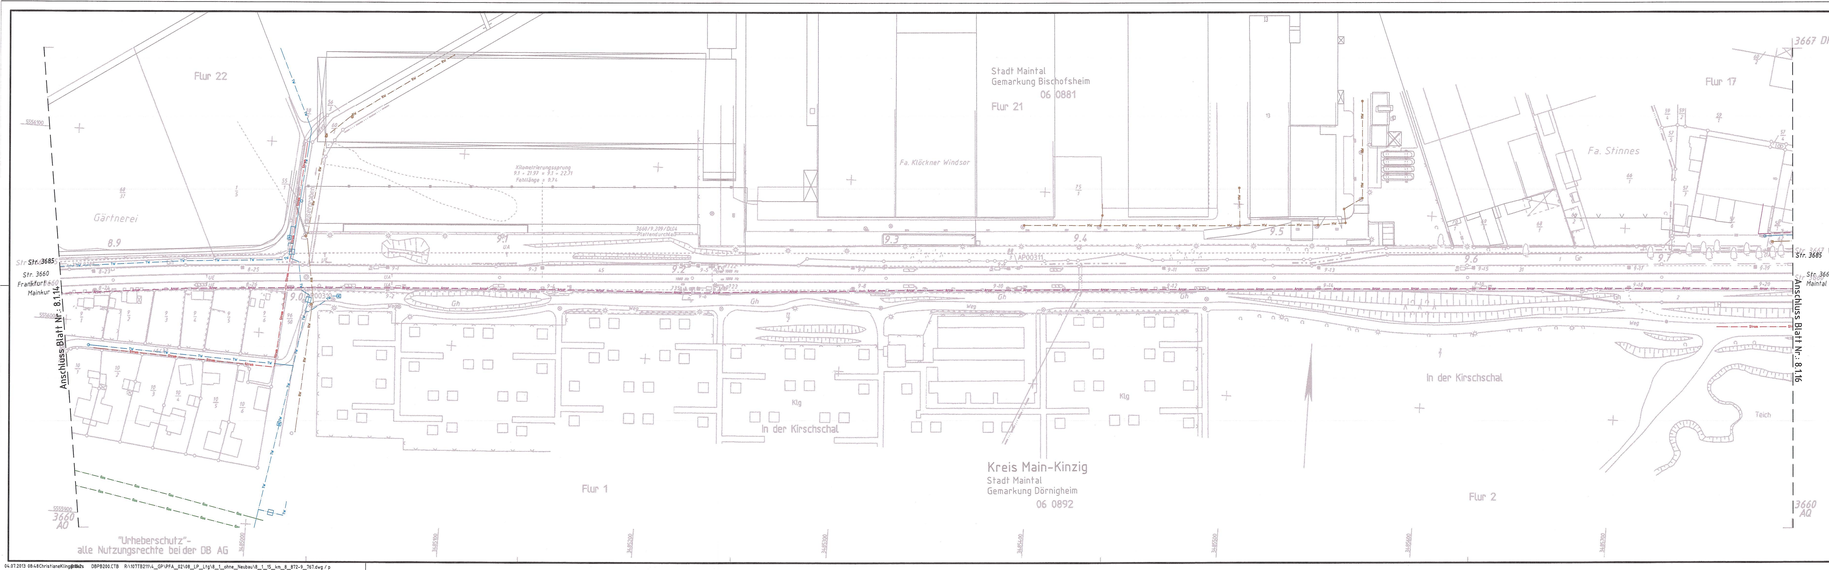

Allgemeine Zeichenerklärung

Strom	Str
Gas	Ga
Trinkwasser	Tw
Schmutzwasser / Mischwasser	Sw
Regenwasser	Rw
Fernmelde	unterirdisch
Fernmelde	Telekom
Fernmelde	Fernmelde
Fernwärme	Fernwärme
stillgelegte Leitung	

Anlage 8.1.15

Index:	Änderungen bzw. Ergänzungen	Name:	Datum:
	(Genehmigungsvermerk des EBA)		

PFA 1 | PFA 2 | PFA 3

Frankfurt/Main Hbf | Frankfurt/Main Süd | Frankfurt/Main West | Frankfurt/Main Stadion | Maintal Ost | Maintal Mitte | Hanau Nord | Hanau Hbf

Unterlage für eine Entscheidung nach § 18 AEG

Auftraggeber:

Planverfasser:
DB Netz AG
DB ProjektBau GmbH
Regionalbereich RMN
Planung Bautechnik (BT-O-RZ)
Caroline-Michaelis-Str. 5-11
10115 Berlin
Berlin, 31.05.2013
Dr. Dahm, Sitzerstorff

DB Netz AG und DB S&S AG vertreten durch:
DB ProjektBau GmbH
Regionalbereich RMN
Hahnstraße 52
60528 Frankfurt/Main
Frankfurt/Main, 08. Nov. 2013
Dr. Dahm, Sitzerstorff

Auftrag-Nr.:		
	Datum	Name
gez.	15/13	Hummert
bearb.	25/13	Klingenberg
gepr.	30/13	Kinkel

Bauherr:
DB Netz AG
Regionalbereich Mitte
Fachplanung sonstige Gewerke
Pfarrer-Perabo-Platz 4
60326 Frankfurt/Main
Frankfurt/Main,
Dr. Dahm, Sitzerstorff

Plan-Nr.: 8.1.15

Planart:

Planzeichen

Blattgr.: 297 x 1350

Einwirkungen (Lastmodelle)

Maßstab: 1:1000

Höhen- und Koordinatensystem

Leitungslageplan - Bestand

Strecke 3660 / km 8,872 – km 9,767

Projekt: S-Bahn Rhein-Main, Nordmainische S-Bahn

Planfeststellungsabschnitt 2 – Maintal

Strecke: Kilometer: Kennzahl: Brückennummer: