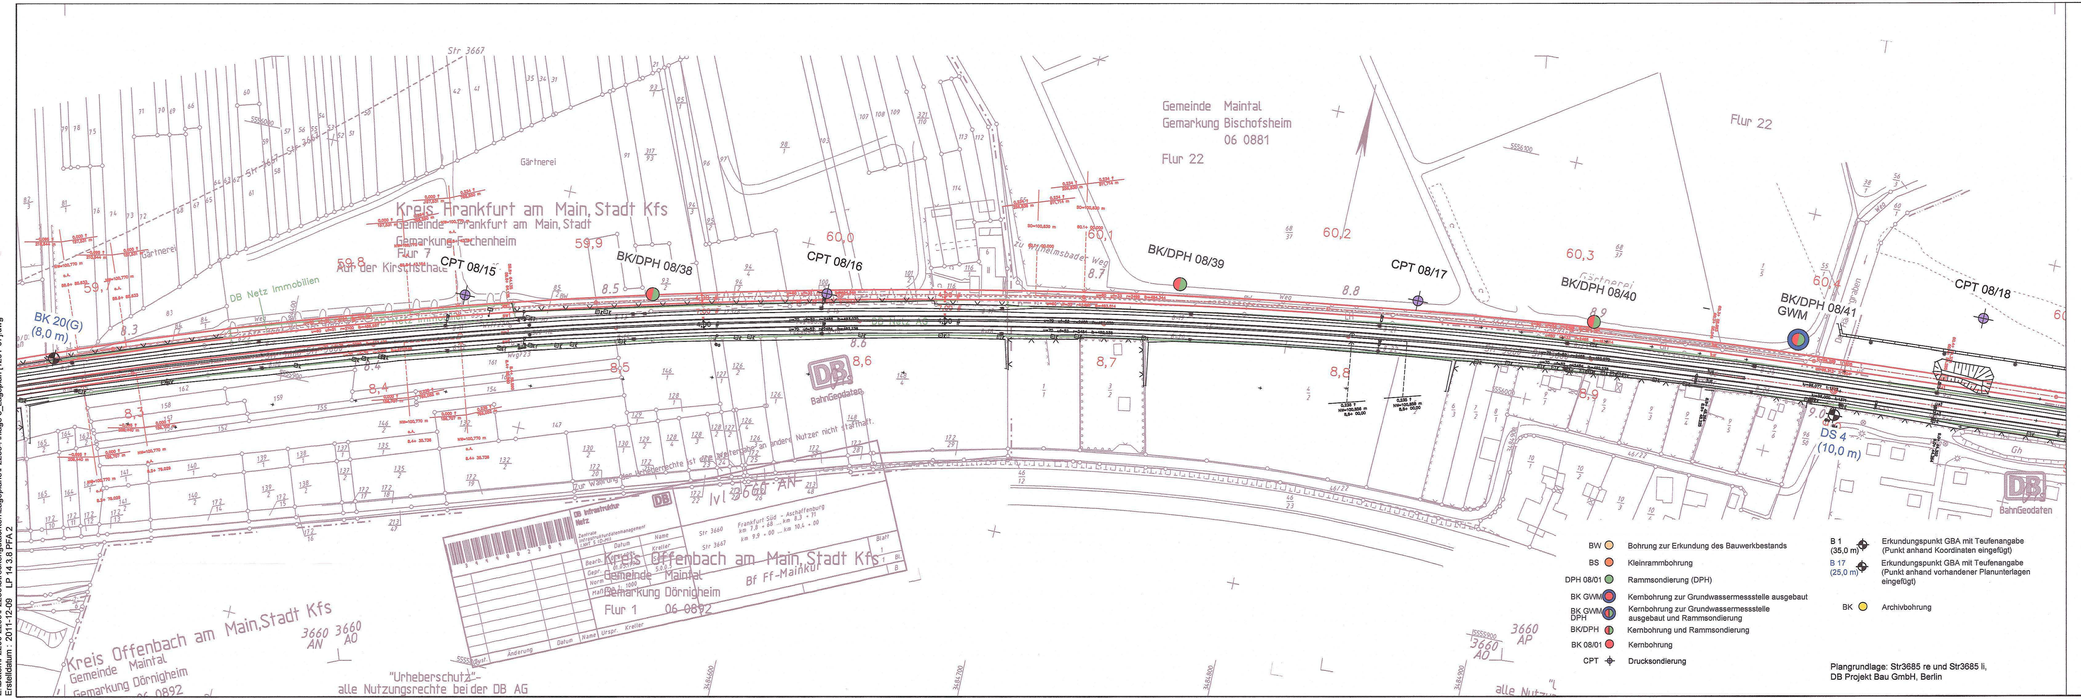

Index:	Änderungen bzw. Ergänzungen	Name:	Datum:
	(Genehmigungsvermerk des EBA)		

PFA 1 | PFA 2 | PFA 3

Ff-Konstablerwache | Ff-Ost | Ff-Fechenheim | Maintal-West | Maintal-Ost | Hu-Wilhelmsbad | Hu-West | Hu-Ibf

Unterlage für eine Entscheidung nach § 18 AEG

Auftragnehmer:

Planverfasser:
DR. SPANG Ingenieurgesellschaft für Bauwesen, Geologie und Umwelttechnik mbH
Wolfsfeld-1-3 D-65183 Wiesbaden Tel. 0611/1 4 10 - 1
Wiesbaden, den 14.08.2012 i. V. Fuhr
Ort, Datum, Unterschrift

Auftrag-Nr.:	P 28.2288	
	Datum	Name
gez.	2008	Pre
bearb.	2008	Fe
gepr.	2008	Fe

Bauherr:
DB Netz AG
Regionalbereich Mitte
Fachplanung sonstige Gewerke (NP-N-AIG)
Pförrer-Parabo-Platz 4
60325 Frankfurt/Main
Frankfurt/Main, den
Ort, Datum, Unterschrift

DB NETZE

DB Netz AG und DB S&S AG, vertreten durch:
DB Projekt/Bau GmbH
Regionalbereich Mitte
Hahnstraße 52
60528 Frankfurt/Main
Frankfurt/Main, den 08 NOV. 2013

DB NETZE

Plan-Nr.: 12.6.3.8
Planart:
Planzeichen:
Blattgr.: 1.050 x 297

Maßstab: 1 : 1.000

Strecke 3685
km 59 + 778 bis km 60 + 281
Lageplan

Einvirkungen (Lastmodelle):
-

Höhen- und Koordinatensystem:
DHHN 92
LST 100

Projekt:
S-Bahn Rhein-Main, Nordmainische S-Bahn
Planfeststellungsabschnitt 2 – Maintal

Strecke: x | Kilometer | Kennzahl: x | Brückennummer

E:\Daten\P2200-2299\P2288\Streckengutachten\Lageplane\P228x_-_Anlage 6_Lageplan [1201-07].dwg
Erstelldatum : 2011-12-09 LP 14.3.8 PFA 2