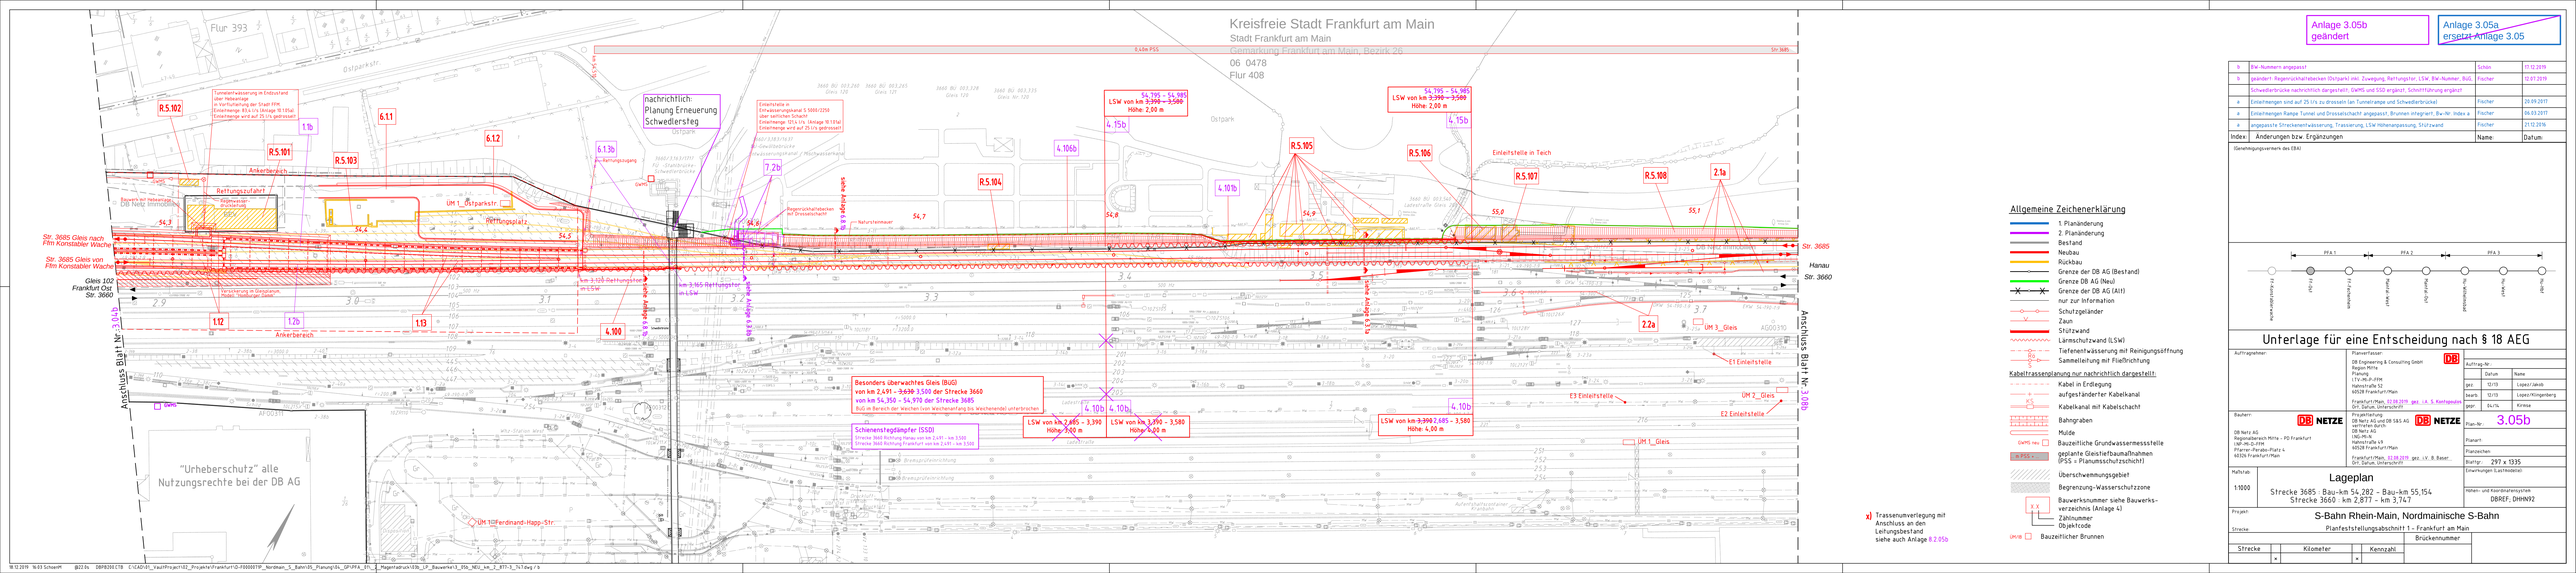

Allgemeine Zeichenerklärung

- 1. Planänderung
- 2. Planänderung
- Bestand
- Neubau
- Rückbau
- Grenze der DB AG (Bestand)
- Grenze der DB AG (Neu)
- Grenze der DB AG (All)
- nur zur Information
- Schutzgeländer
- Zaun
- Stützwand
- Lärmschutzwand (LSW)
- Tiefenentwässerung mit Reinigungsöffnung
- Sammelleitung mit Fließrichtung

Kabeltrassenplanung nur nachrichtlich dargestellt:

- Kabel in Erdlegung
- aufgeständerter Kabelkanal
- Kabelkanal mit Kabelschacht
- Bahngraben
- Mulde
- Bauzeitliche Grundwassermessstelle
- geplante Gleisüberbaumaßnahmen (PSS = Planumsschutzschicht)
- Überschwemmungsgebiet
- Begrenzung-Wasserschutzzone
- Bauwerksnummer siehe Bauwerks-verzeichnis (Anlage 4)
- Zählnummer
- Objektcode
- Bauzeitlicher Brunnen

x) Trassenunverlegung mit Anschluss an den Leitungsbestand siehe auch Anlage 8.2.05b

5	BW-Nummern angepasst	Schön	11.12.2019
5	geändert: Regenrückhaltebecken (Ostpark) inkl. Zuwegung, Rettungsstr, LSW, BW-Nummer, BüG,	Fischer	12.07.2019
	Schwedlerbrücke nachrichtlich dargestellt, GWMS und SSD ergänzt, Schnittführung ergänzt		
4	Einleitengen sind auf 25 l/s zu drosseln (an Tunnelrampe und Schwedlerbrücke)	Fischer	20.09.2017
3	Einleitengen Rampe Tunnel und Drosselschacht angepasst, Brunnen integriert, Bw-Nr. Index a	Fischer	06.03.2017
2	angepasste Streckenentwässerung, Trassierung, LSW Höhenanpassung, Stützwand	Fischer	21.12.2016
Index:	Änderungen bzw. Ergänzungen	Name:	Datum:

(Genehmigungsvermerk des EBA)

Unterlage für eine Entscheidung nach § 18 AEG

Auftragnehmer:

DB Engineering & Consulting GmbH
Region Mitte
Planung
I.TV-M.F-ITM
Hahnstraße 49
60528 Frankfurt/Main
Frankfurt/Main, 03.08.2019, gez.: i.A. S. Kamhuber
Ort, Datum, Unterschrift

Planverfasser:
DB Netz AG und DB S&S AG
Regionalbereich Mitte
DB Netz AG
I.NG-M/A
Hahnstraße 49
60528 Frankfurt/Main
Frankfurt/Main, 03.08.2019, gez.: i.V. B. Bauer
Ort, Datum, Unterschrift

Bauherr:
DB NETZE
DB Netz AG
Regionalbereich Mitte - PD Frankfurt
I.NP-M/A.D-ITM
Pfarrer-Perabo-Platz 4
60326 Frankfurt/Main

DB NETZE
DB Netz AG
Projektleitung
DB Netz AG und DB S&S AG
Regionalbereich
DB Netz AG
I.NG-M/A
Hahnstraße 49
60528 Frankfurt/Main

Auftrag-Nr.	
	Datum / Name
gez.	12/13 / Lopez/Jakob
bearb.	12/13 / Lopez/Klingenberg
gepr.	04/14 / Kimka
Plan-Nr.	3.05b
Planart:	
Planzeichen:	
Blattgr.:	297 x 1335
Unterlagen-Gattenbez:	
Höhen- und Koordinatensystem:	DB REF, DHHN92

Maßstab: 1:1000

Lageplan

Strecke 3685 : Bau-km 54,282 – Bau-km 55,154
Strecke 3660 : km 2,877 – km 3,747

Projekt: S-Bahn Rhein-Main, Nordmainische S-Bahn

Strecke: Planfeststellungsabschnitt 1 – Frankfurt am Main

Strecke	Kilometer	Kennzahl	Brückennummer
*		*	