





Anlage 5.3.4b
geändert

b	Verweis	Weiß	23.07.2019
a	LBP-Maßnahmen	Weiß	07.02.2017
Index:	Änderungen bzw. Ergänzungen	Name:	Datum:

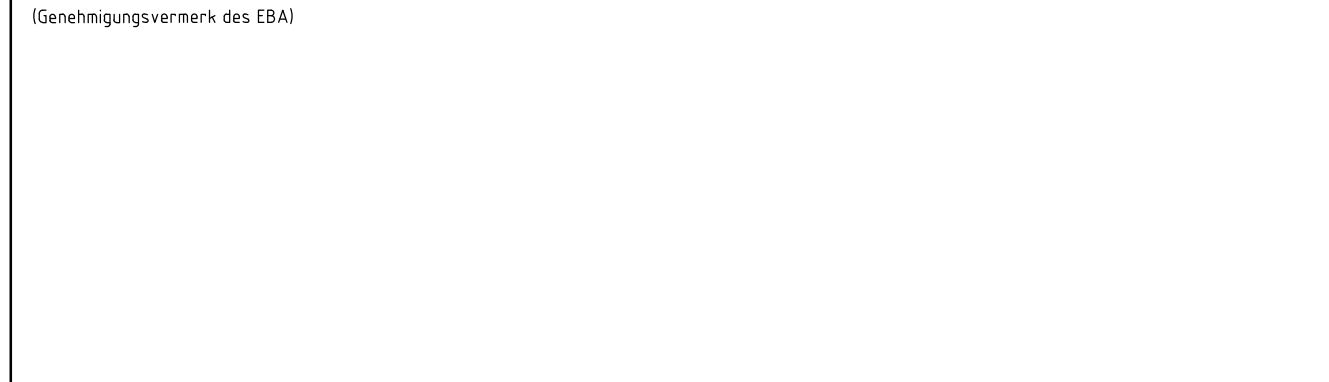

Unterlage für eine Entscheidung nach § 18 AEG

Auftraggeber:		DB Engineering & Consulting GmbH Region Mitte Planung ITV-MI-P-FFM Hahnstraße 52 60528 Frankfurt/Main Frankfurt/Main, 02.08.2019 gez. i.A. S. Kontopoulos Ort, Datum, Unterschrift				Auftrag-Nr.:				
Bauherr:		 NETZE		Projektleitung: DB Netz AG und DB S&S AG vertreten durch: DB Netz AG ING-MI-N Hahnstraße 49 60528 Frankfurt/Main Frankfurt/Main, 02.08.2019 gez. i.V. B. Baser... Ort, Datum, Unterschrift		 NETZE		Plan-Nr.:		
								Planart:		
DB Netz AG Regionalbereich Mitte – PD Frankfurt INP-MI-D-FFM Pflarrer-Parabo-Platz 4 60326 Frankfurt/Main						Planzeichen:				
						Blattgr.: 420 x 950 mm				
Maßstab: 1:1000		<div>Grunderwerbsplan</div> <div>Trassenferne LBP-Maßnahmen</div> <div>Liegenschaft Lahmeyerbrücke</div>				Einwirkungen (Lastmodelle):				
						Höhen- und Koordinatensystem				
Projekt:		S-Bahn Rhein-Main, Nordmainische S-Bahn								
Strecke:		Planfeststellungsabschnitt 1 – Frankfurt am Main								
						Brückennummer				
Strecke		Kilometer		Kennzahl						
x				x						

Allgemeine Zeichenerklärung

- 1. Planänderung
- 2. Planänderung
- Grunderwerbsnummer
- Flur
- Flurstück
- Objektcode
- Blatt-Nr.
- Grunddienstbarkeit
- 1. Planänderung Grunddienstbarkeit
- 2. Planänderung Grunddienstbarkeit
- Flurstücksgrenze

Hinweis:
Grunderwerbsnummer siehe Grunderwerbsverzeichnis Anlage 5.1b