

Querschnitt M 1:100 (BW-Nr. 4.100, Plan 3.05)

UK Überbau FU Schwedler Brücke

3.82

7.04

4.81

4.50

S-Bahn Strecke 3685

S-Bahn Strecke 3685

F-Bahn Strecke 3660

F-Bahn Strecke 3660

F-Bahn Strecke 3660

Lärmschutzwand

Stütze

3.73

2.81

Stützsockel

Telekom

Stahlbetonkopf

Spundwand

Sickerschlitz

KK

Bemessungswasserstand 96,10 m NHN

bauzeitlicher Bemessungswasserstand 95,60 m NHN


HGW 93,79 m NHN

Stützwand km 6,6+59 - 6,6+74


(Strecke 3660) (BW-Nr. 4.102, Plan 3.11)

Stützwand Bau-km 58 9+7

(Strecke 3660) (BW-Nr. 4.102, Plan 3.11)  
Querschnitt M 1:100

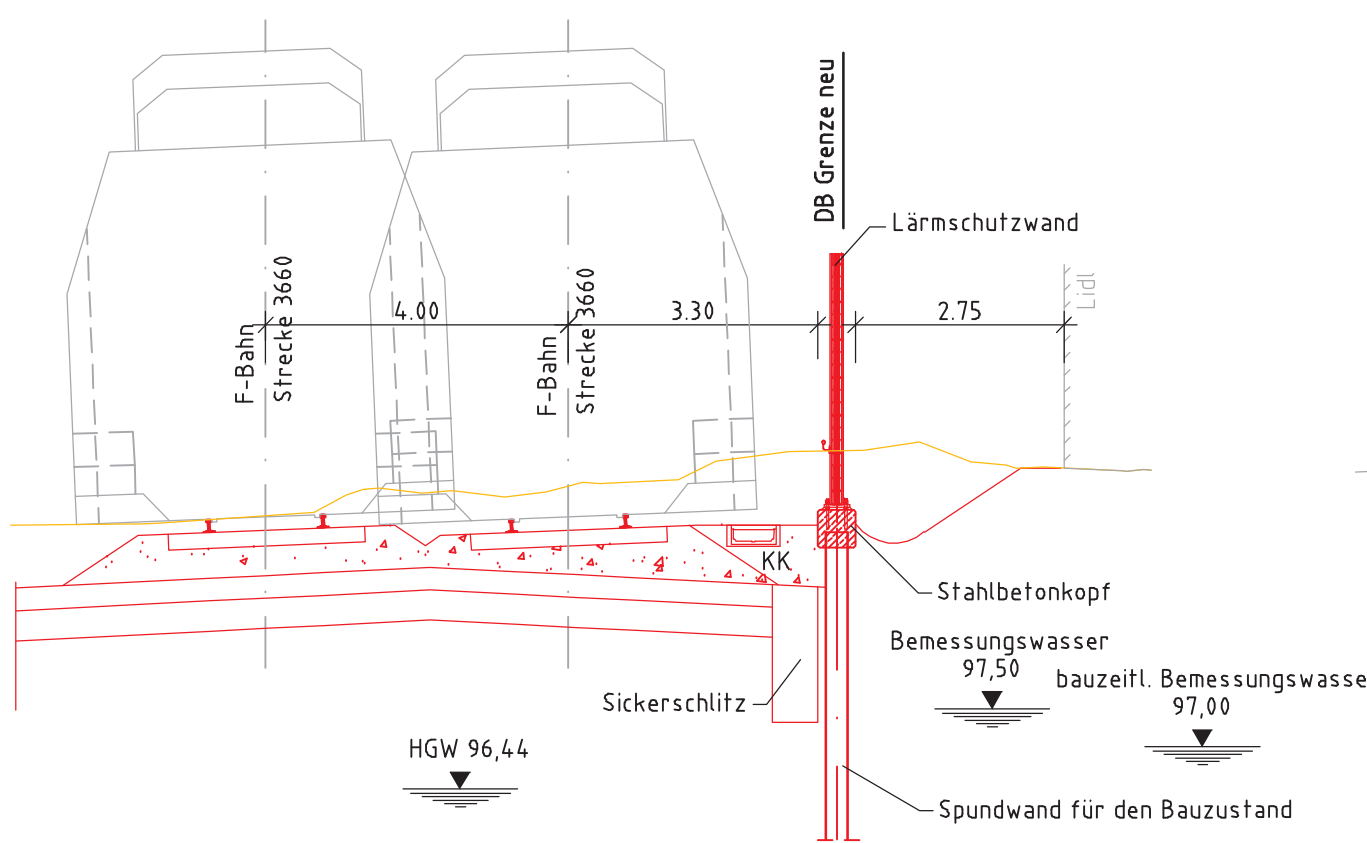


(Strecke 3685) (BW-Nr. 4.103, Plan 3.12)  
Querschnitt M 1:100

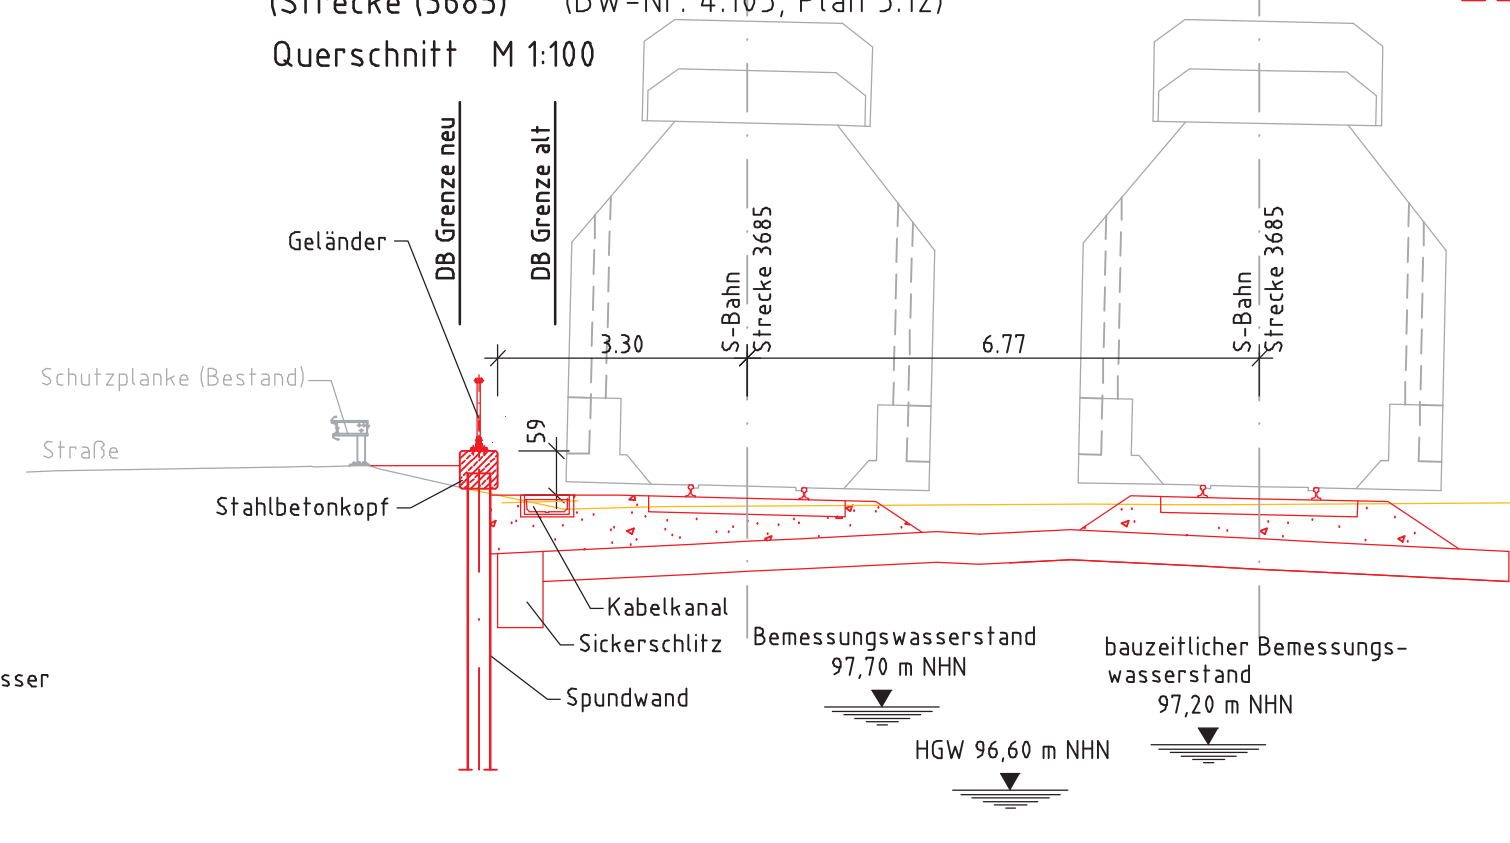


Querschnitt M 1:100 - hier km 3,2+50 (Strecke 3660)  
(BW-Nr. 4.101, Plan 3.05)


Hinweis: Schnitt Stützwand bei km 3,5+25 (Strecke 3660)  
siehe Anlage 6.3.1

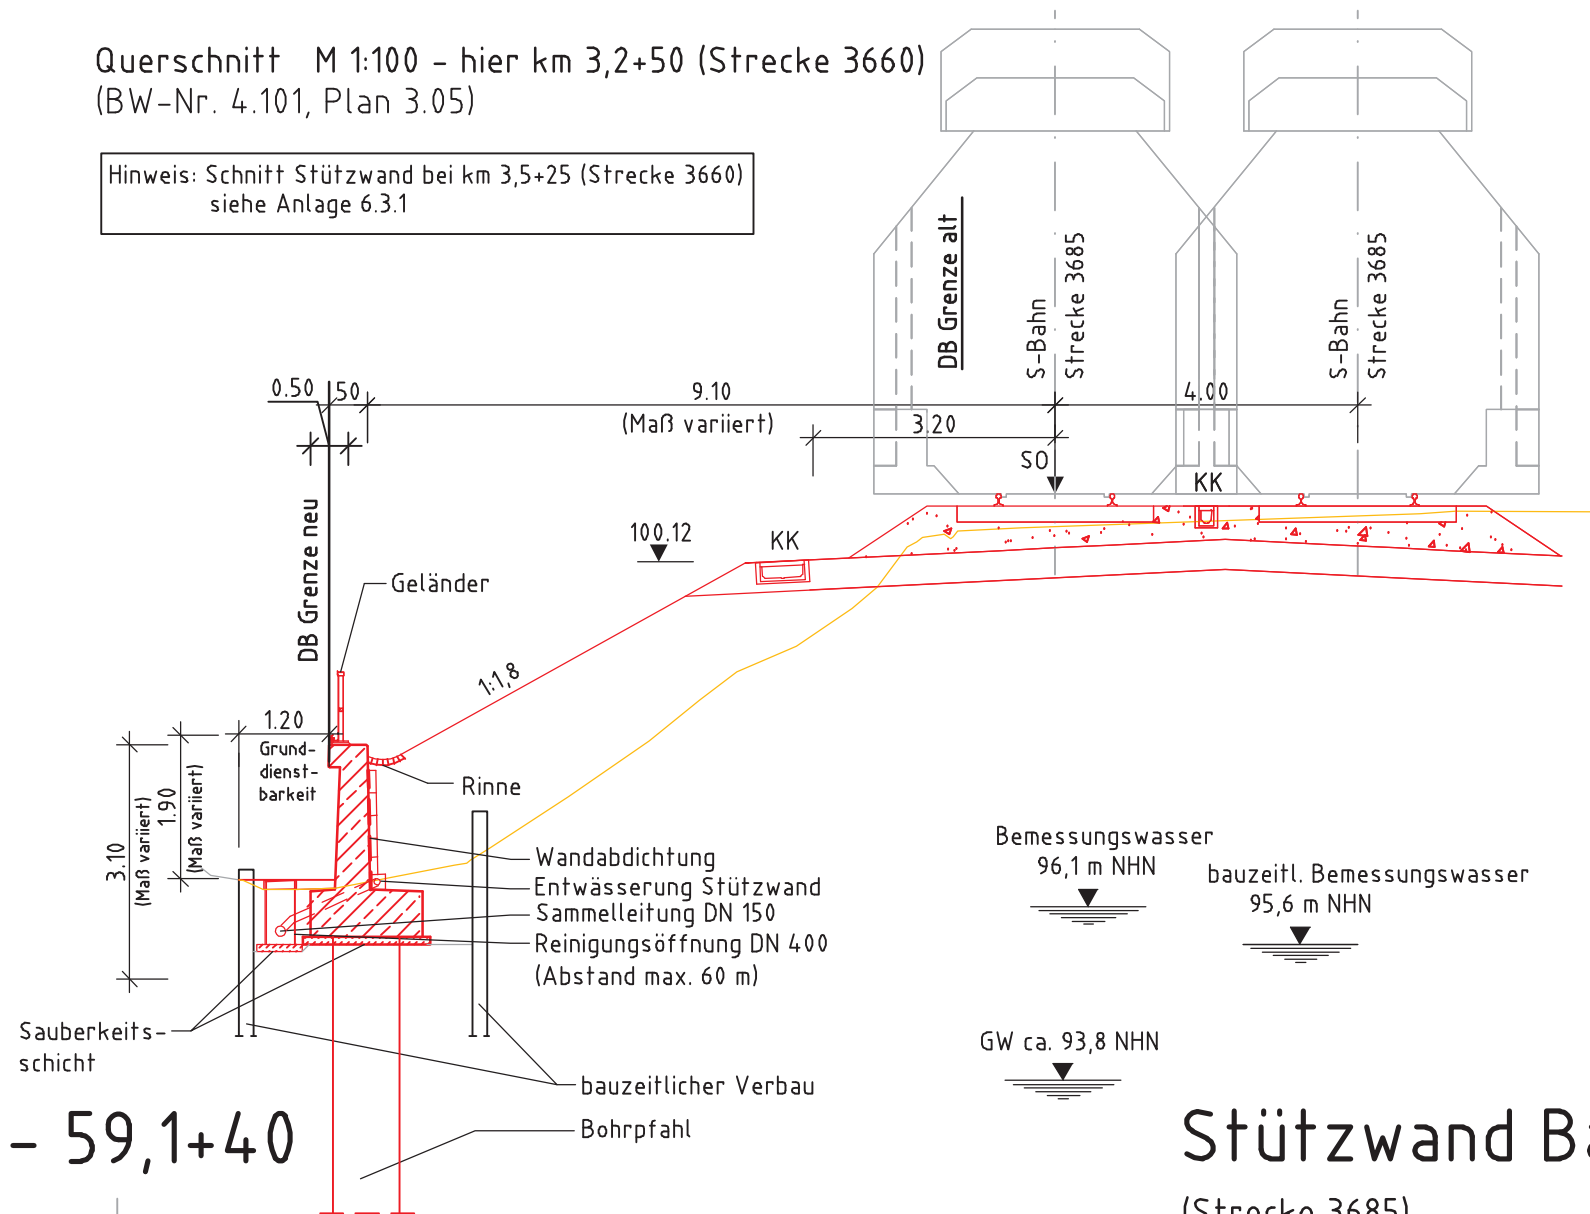

(Strecke 3685) (BW-Nr. 4.104, Plan 3.13)  
Querschnitt M 1:100

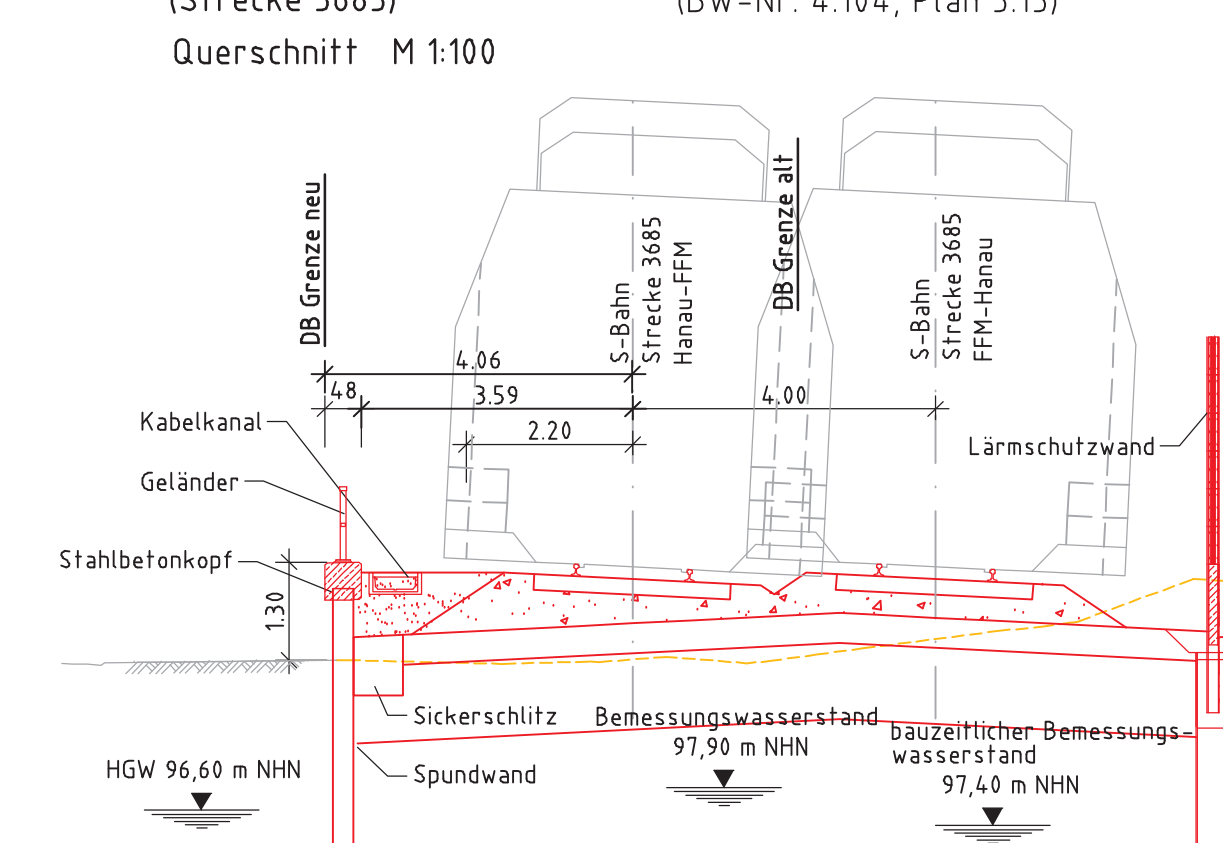

Querschnitt M 1:100 (BW-Nr. 4.105, Plan 3.11)

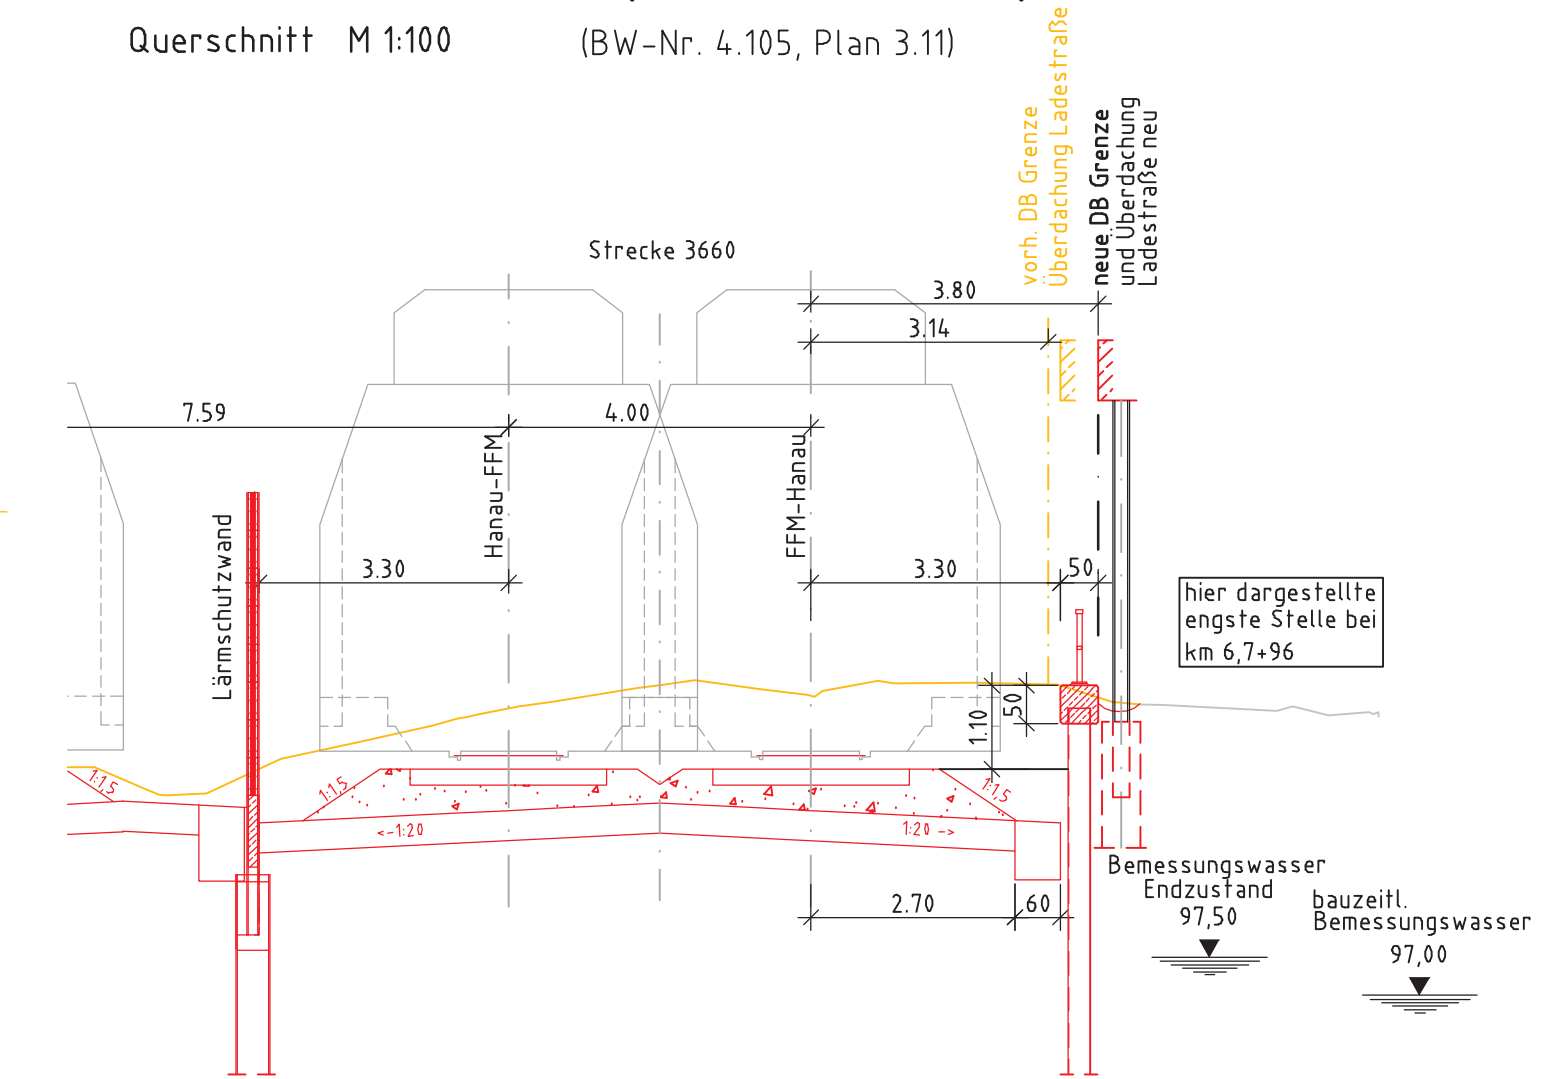

Legende:

- Bestand  
 Neubau  
 Rückbau

Anlage 6.8.1 wird ersetzt durch  
Anlage 6.8.1a

Index: Änderungen bzw. Ergänzungen		Name:		Datum:	
(Genehmigungsvermerk des EBA)					
<div><div></div><div></div><div></div><div></div><div></div><div></div><div></div><div></div><div></div><div></div><div></div><div></div><div></div><div></div><div></div><div></div><div></div><div></div><div></div><div></div><div></div><div></div><div></div><div></div><div></div><div></div><div></div><div></div><div></div><div></div><div></div><div></div><div></div><div></div><div></div><div></div><div></div><div></div><div></div><div></div><div></div><div></div><div></div><div></div><div></div><div></div><div></div><div></div><div></div><div></div><div></div><div></div><div></div><div></div><div></div><div></div><div></div><div></div><div></div><div></