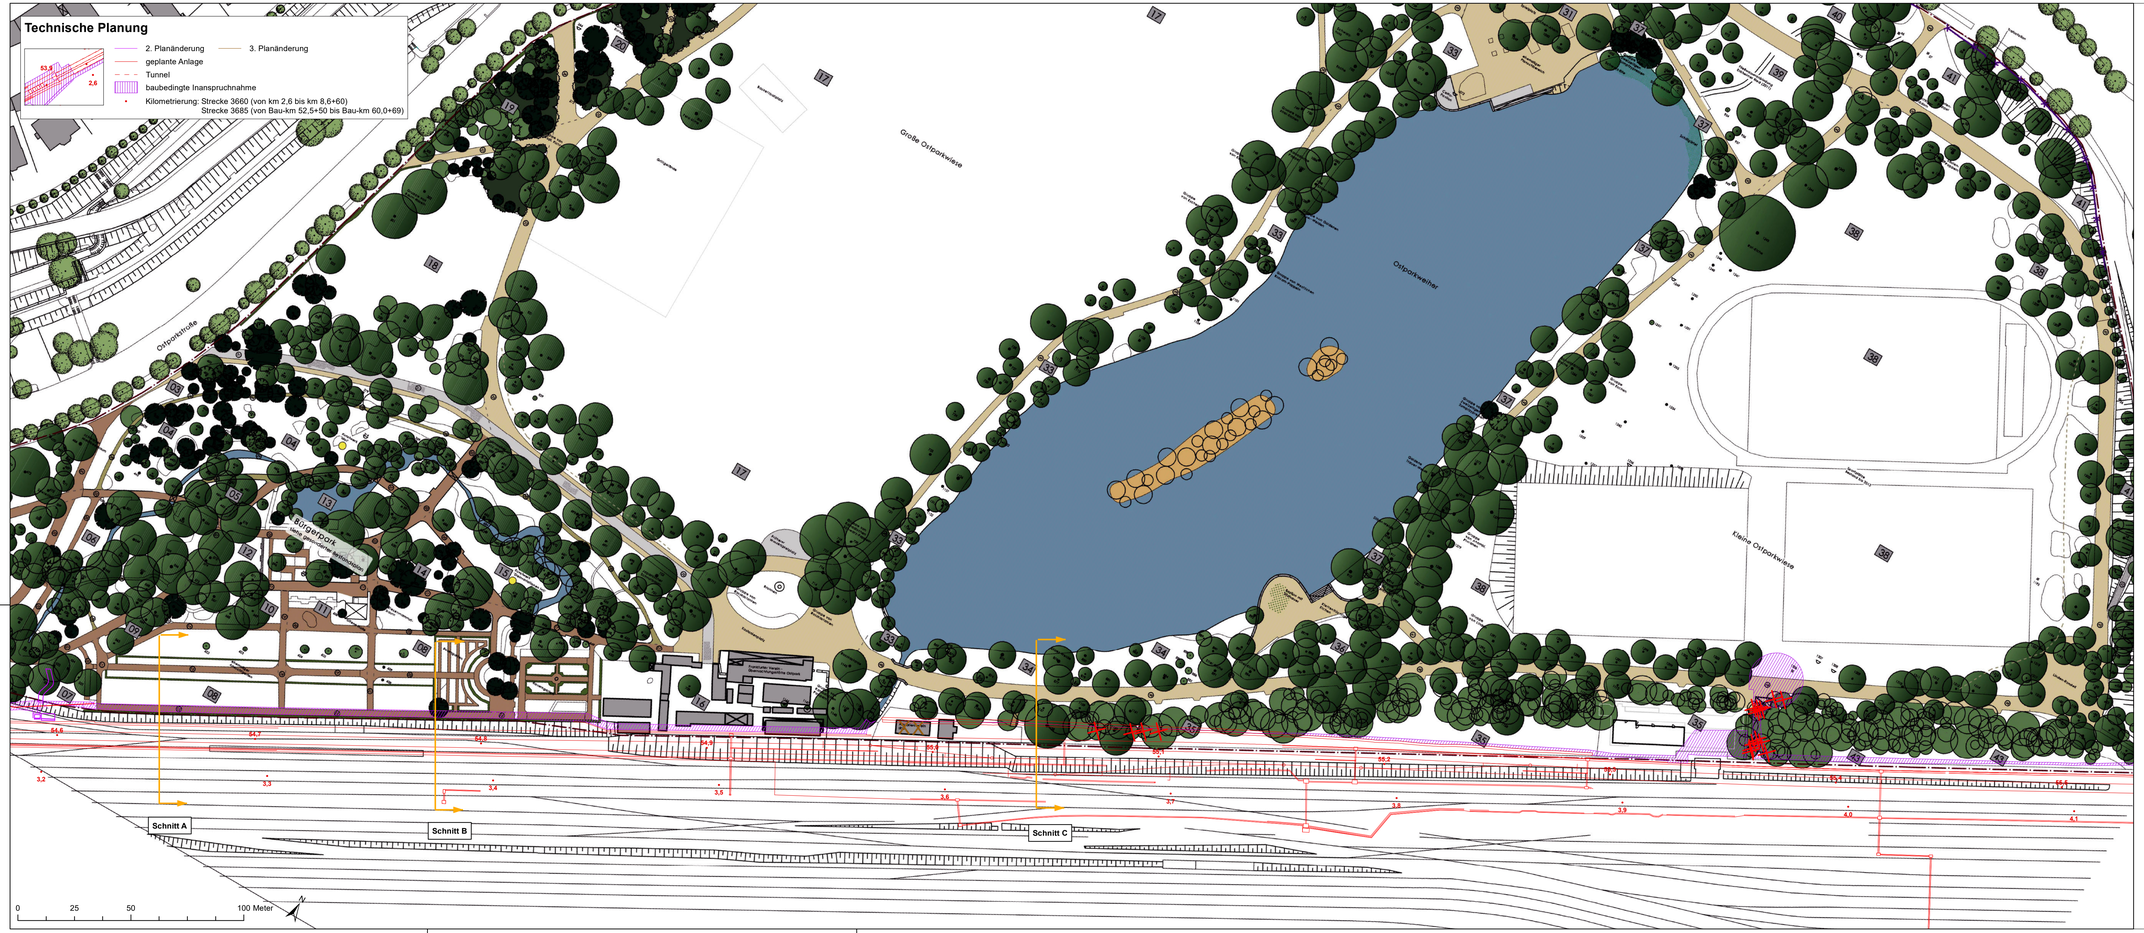

LEGENDE

- Laubbaum, Baumkrone und -stamm, Bestandsnummer
- Nadelbaum, Baumkrone und -stamm, Bestandsnummer
- Bäume außerhalb der Bearbeitungsgrenze
- Stammdurchmesser ab 1.00 m
- Stammdurchmesser von 0.60 -0.99 m
- Stammdurchmesser von 0.40 -0.59 m
- Stammdurchmesser von 0.20-0.39 m
- Stammdurchmesser von bis 0.19 m
- Weg, wassergebundene Wegedecke
- Weg, wassergebundene Wegedecke, Porphyrsplitt
- Rasenweg
- Weg, Beton-Pflaster
- Jogger-Pfad
- Referenznummer Wege
- Wegeabschnitt
- Bearbeitungsgrenze
- Baumverlust

Anlage 12.1.4c geändert

Index:	Änderungen bzw. Ergänzungen	Name:	Datum:
c	Streichung Aquarienverein	Brinkmann	01.12.2022
b	Änderung technische Planung	Brinkmann	02.08.2019

(Genehmigungsvermerk des EBA):

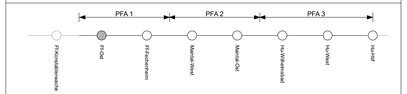

Unterlage nur zur Information

Planverfasser:
Bosch & Partner GmbH
Kirchhofstraße 2c
44623 Herne
www.boschpartner.de
01.12.2022
02.08.2019
Herne, 16.02.2017
Ort, Datum, Unterschrift

Auftrag-Nr.:

	Datum	Name
gez.	01/17 08/19 12/22	Br
bearb.	01/17 08/19 12/22	Br
gepr.	02/17 08/19 12/22	Ba

Bauherr:
DB Netz AG
Regionalbereich Mitte
Fachplanung sonstige Gewerke
Planer-Perabo-Platz 4
60326 Frankfurt/Main

DB NETZE

DB Netz AG und S&S AG, vertreten durch:
DB Netz AG
LNG-Mitte
Hahnstraße 49
60528 Frankfurt/Main
02.08.2019/01.12.2022
Flm, 16.02.2017 gez. i.V. **Baser**
Ort, Datum, Unterschrift

Plan-Nr.: 12.1.4c

Genehmigungsplanung

Planart:

Planzeichen:

Blattgr.: 420 x 1140

Maßstab: 1:1.000

Auswirkungen auf das Gartendenkmal Ostpark

Strecke 3685: Bau-km 54,579 - Bau-km 55,317
Strecke 3660: km 3,186 - km 4,125

Einwirkungen (Lastmodelle):

Höhen- und Koordinatensystem

Projekt:

S-Bahn Rhein-Main, Nordmainische S-Bahn

Planfeststellungsabschnitt 1 - Frankfurt am Main

Strecke:

Bauwerksnummer				Brückennummer
Strecke	Kilometer	Kennzahl		
	•	•		