


Bischofsheim

Land Hessen Kreis Main-Kinzig, Stadt Maintal

Hohe Tanne

Dörnigheim

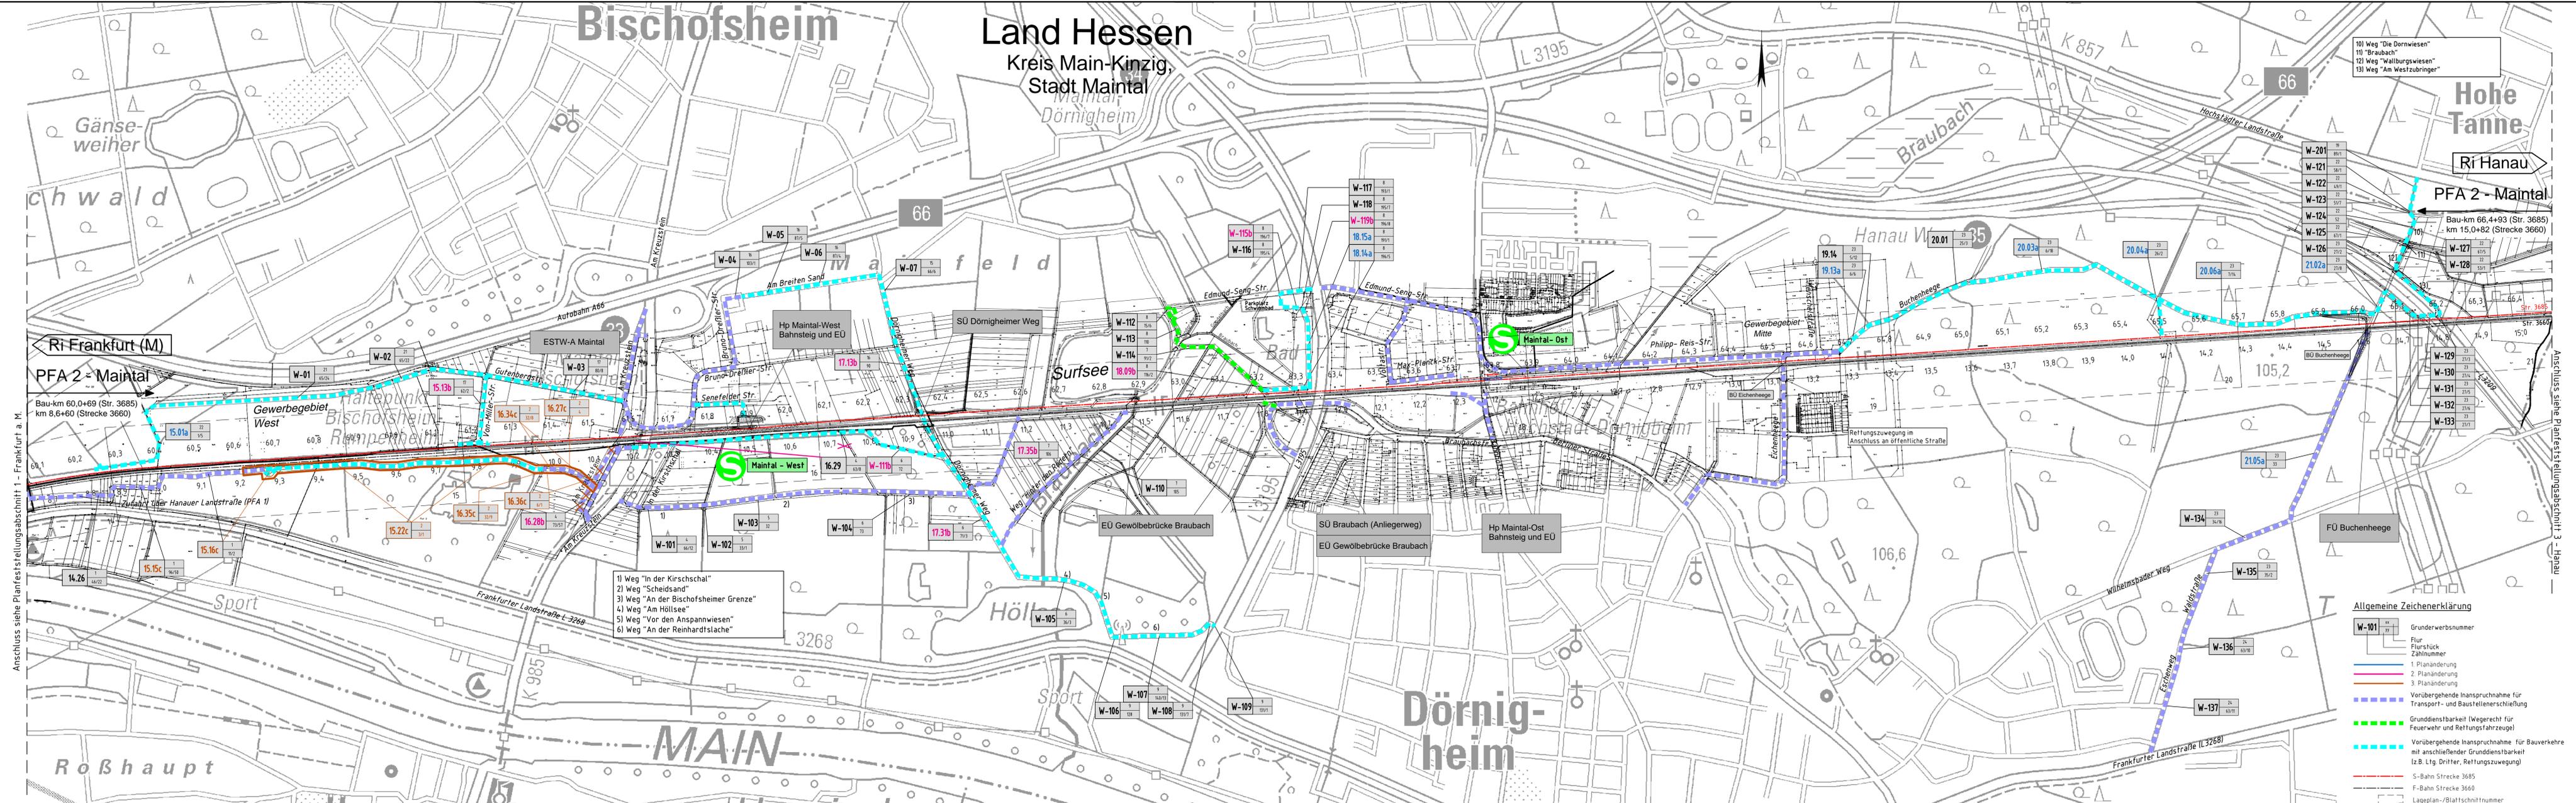

Anschluss siehe Planfeststellungsabschnitt 1 - Frankfurt a. M.

Anschluss siehe Planfeststellungsabschnitt 3 - Hanau

- 1) Weg "In der Kirschtal"
- 2) Weg "Scheidsand"
- 3) Weg "An der Bischofsheimer Grenze"
- 4) Weg "Am Höltssee"
- 5) Weg "Vor den Anspannwiesen"
- 6) Weg "An der Reinhardtstache"

Allgemeine Zeichenerklärung

- W-101** Grundverwerksnummer
- Flur
- Flurstück
- Zählnummer
- 1. Planänderung
- 2. Planänderung
- 3. Planänderung
- Vorübergehende Inanspruchnahme für Transport- und Baustellenschließung
- Grunddienstbarkeit (Wegerecht für Feuerwehr und Rettungsfahrzeuge)
- Vorübergehende Inanspruchnahme für Bauverkehre mit anschließender Grunddienstbarkeit (z.B. Ltg. Dritter, Rettungszugeweg)
- S-Bahn Strecke 3685
- F-Bahn Strecke 3660
- Lageplan-/Blattschnittnummer

c	geändert: Wenderhauer ergänzt, Transport- und Baustellenschließungsweg angepasst/ ergänzt, Weg/ Fischer	27.06.2019
b	geändert: Ifd. Nr. entsprechend geändertem Grunderwerbsverzeichnis	Fischer
a	geändert: Positionslinie von Grundstück 16.29 angepasst, Grunderwerb, Kataster	11.09.2018
	geändert: Anpassung Ifd. Nr. entsprechend geändertem Grunderwerbsverzeichnis	Weiß
Index:	Änderungen bzw. Ergänzungen	Name: Datum:



Unterlage für eine Entscheidung nach § 18 AEG

Auftraggeber:	Planer/Verfasser:	Auftrag-Nr.:
DB Netz AG	DB Engineering & Consulting GmbH	
Regionale Bereich Mitte - PD Frankfurt	Region Mitte	Datum:
Planfeststellungsabschnitt 2 - Maintal	Planung	Name:
	ITV-M.P.-FPH	gepr.:
	Hörsingstraße 52	03/13
	60528 Frankfurt/Main	Event:
	Frankfurt/Main, 28.06.2019	03/13
	gepr. v. A. S. Kontopoulos	03/13
	DPT, Datum, Unterschrift	Heiler
Bauherr:	Projektierung:	Plan-Nr.:
DB NETZE	DB Netz AG und DB SAS AG	5.4.1c
	Vertragspartner:	Planart:
	ING-MH	Genehmigungsplanung
	Hörsingstraße 49	Blattgröße:
	60528 Frankfurt/Main	420 x 1520
	Frankfurt/Main, 28.06.2019	Entwurf (Lastmodell):
	gepr. v. B. Baser	Höhen- und Koordinatensystem:
	DPT, Datum, Unterschrift	

Erschließungswege - Maintal		
Grunderwerbsplan		
S-Bahn Rhein-Main, Nordmainische S-Bahn		
Planfeststellungsabschnitt 2 - Maintal		
Strecke	Kilometer	Brückennummer
x	x	x

Anlage 5.4.1c geändert