




Draufsicht M 1:200

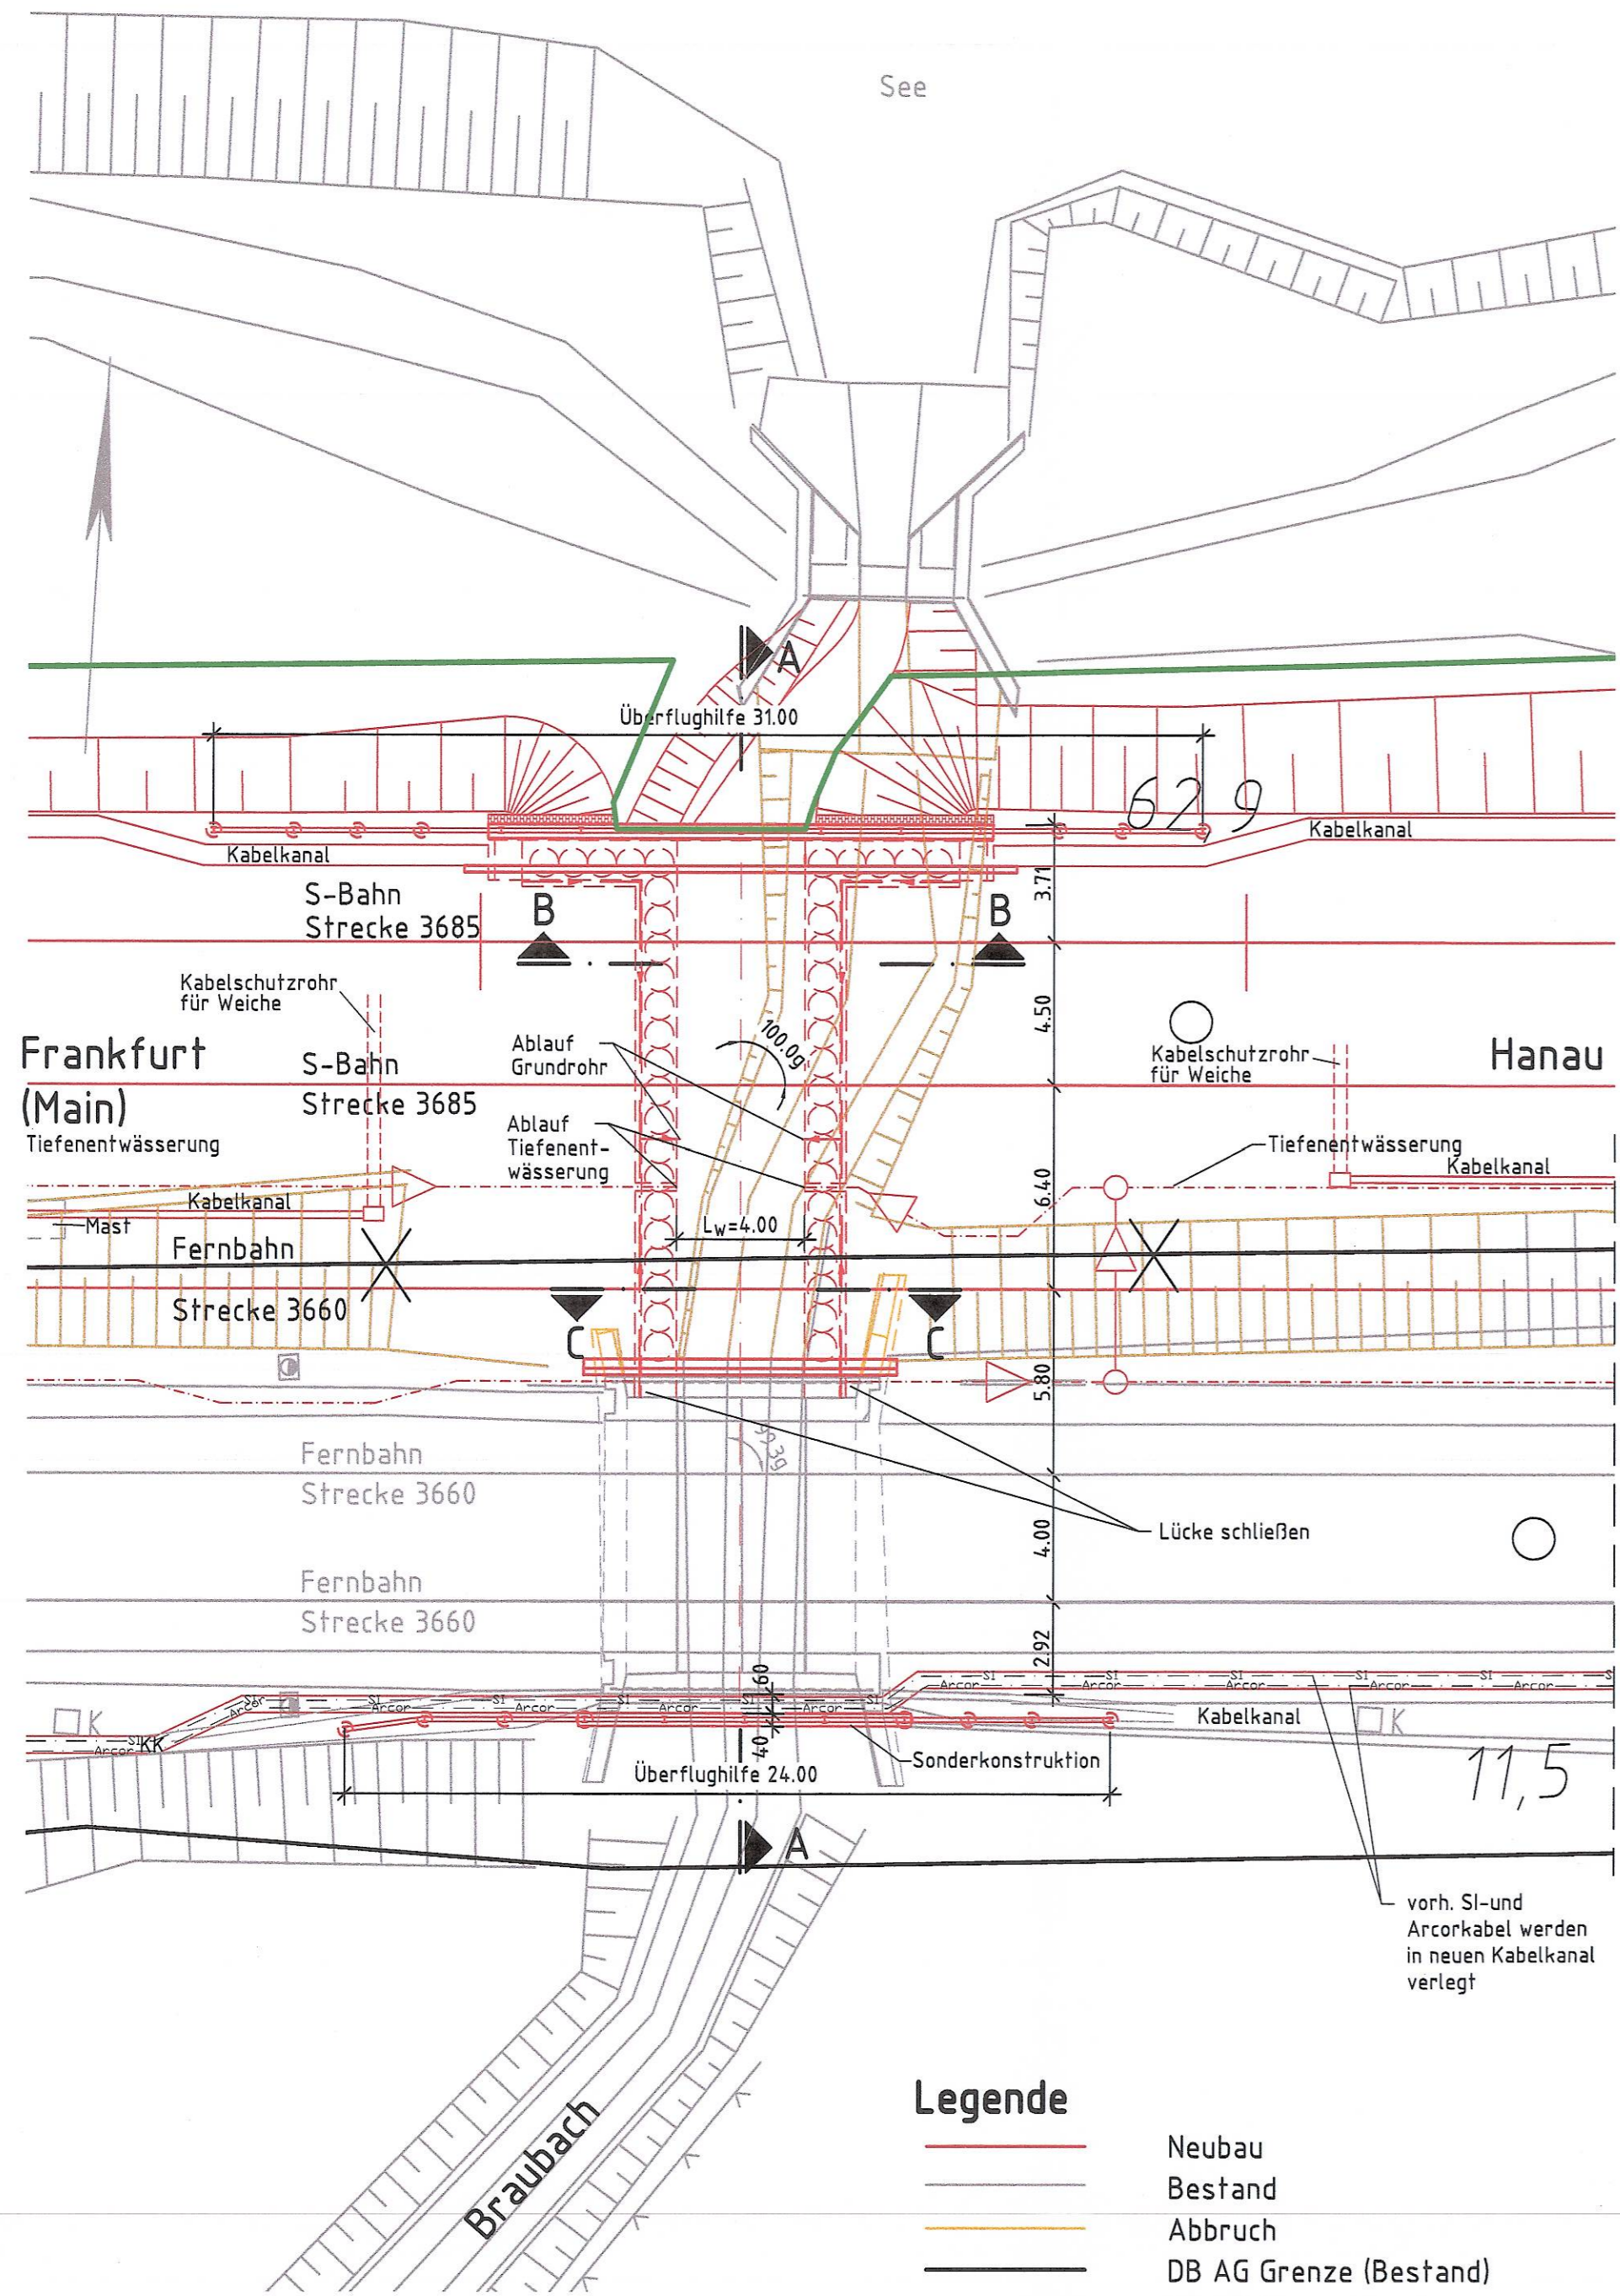


Schnitt A-A M 1:100

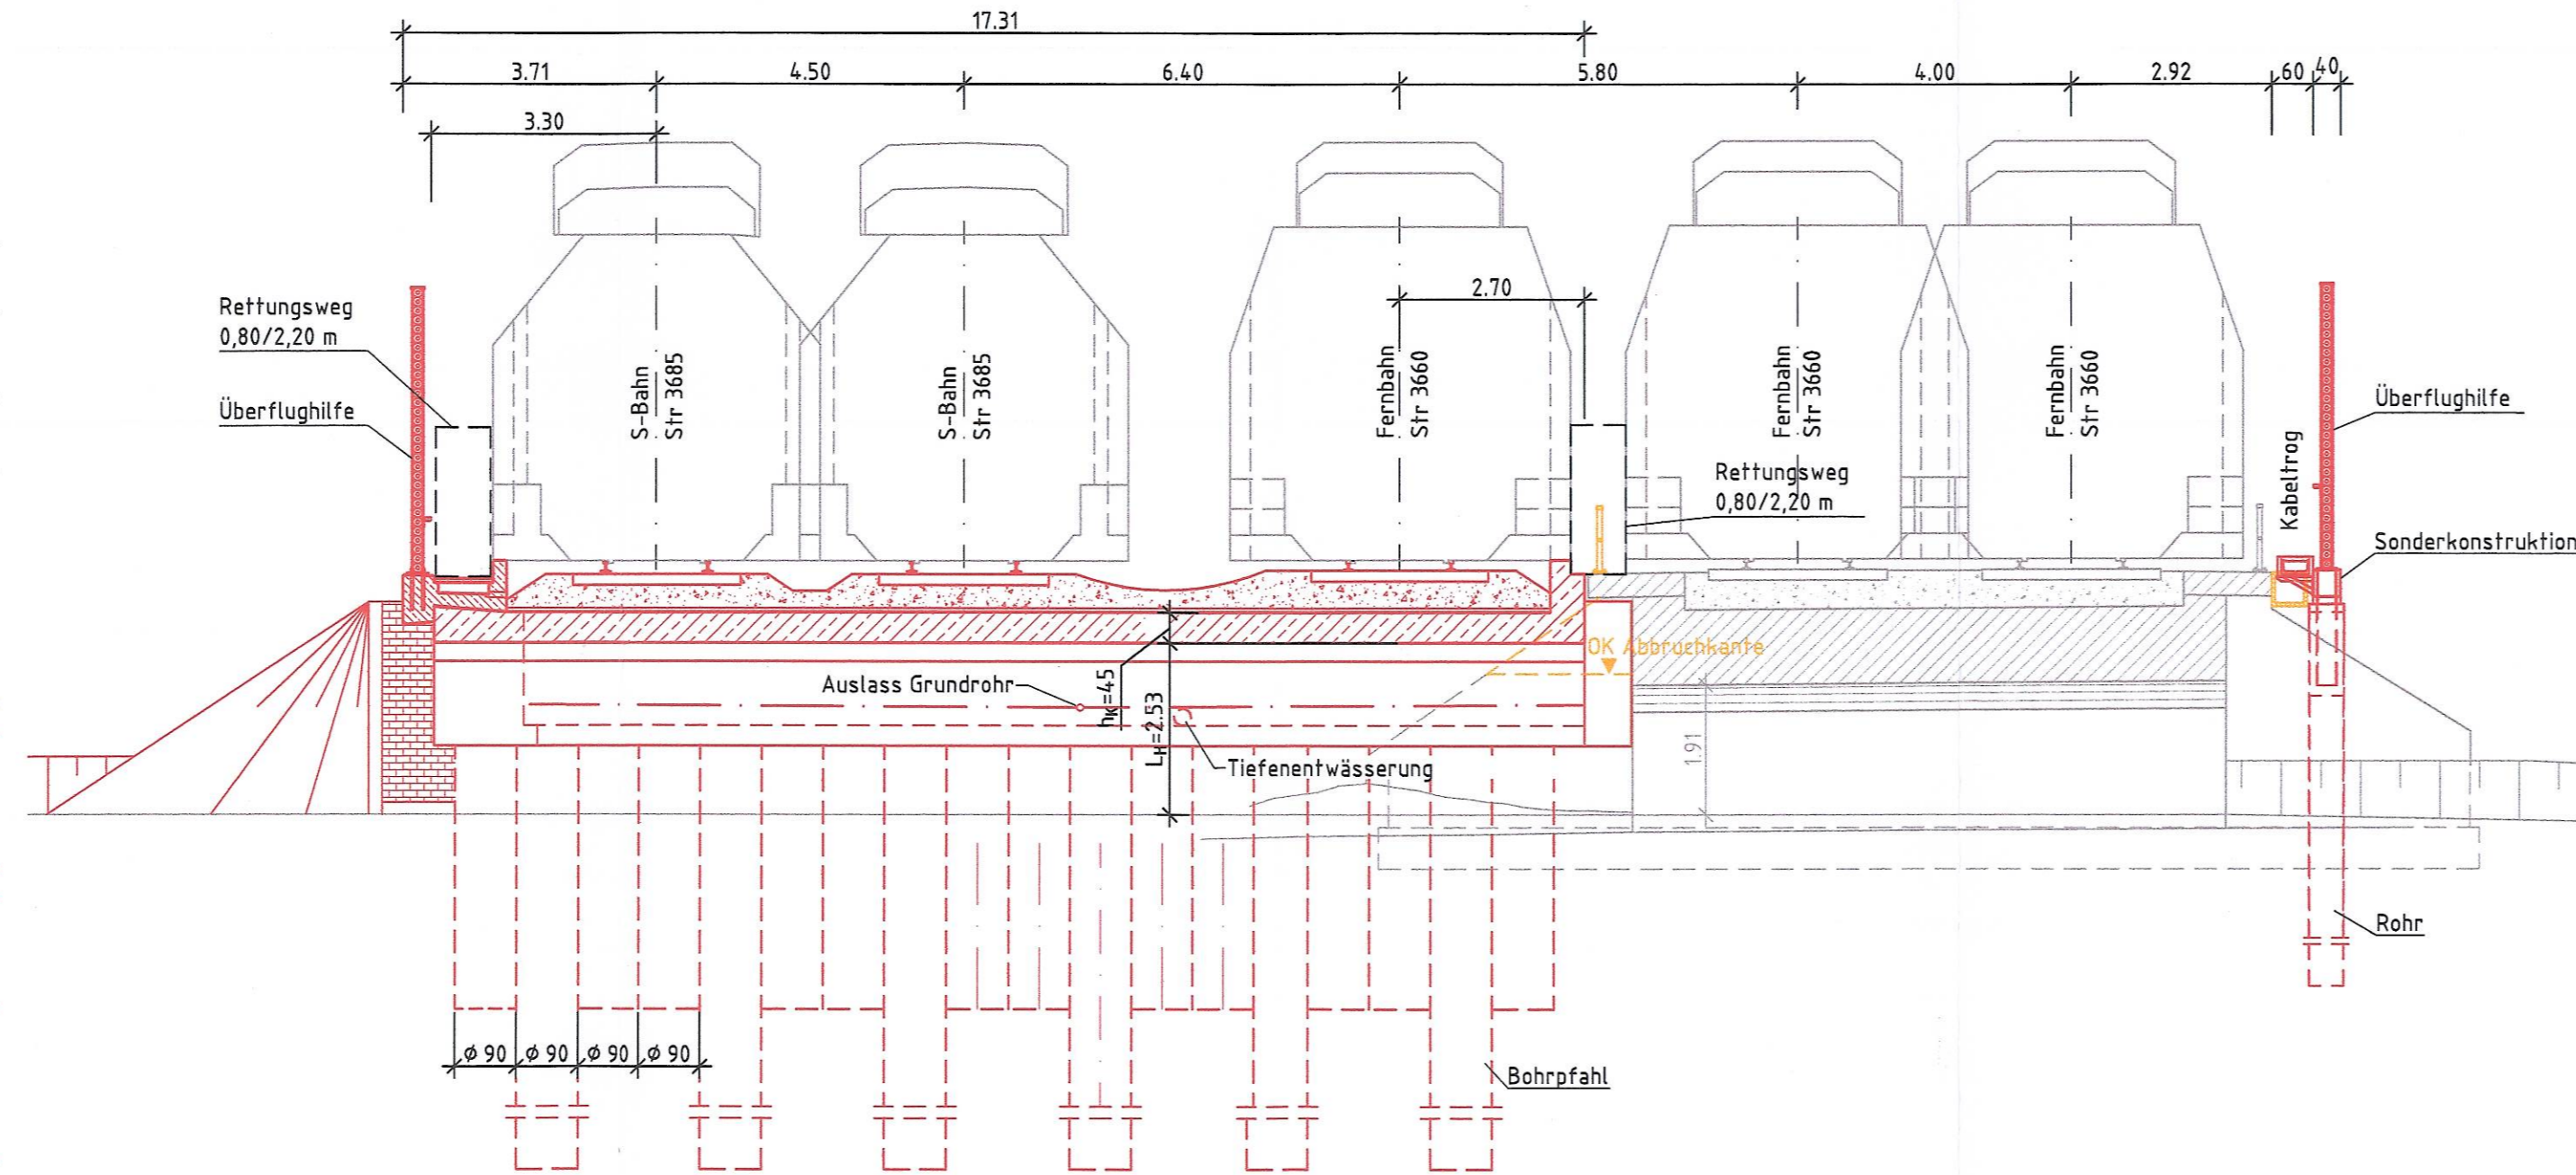

Schnitt B-B M 1:100

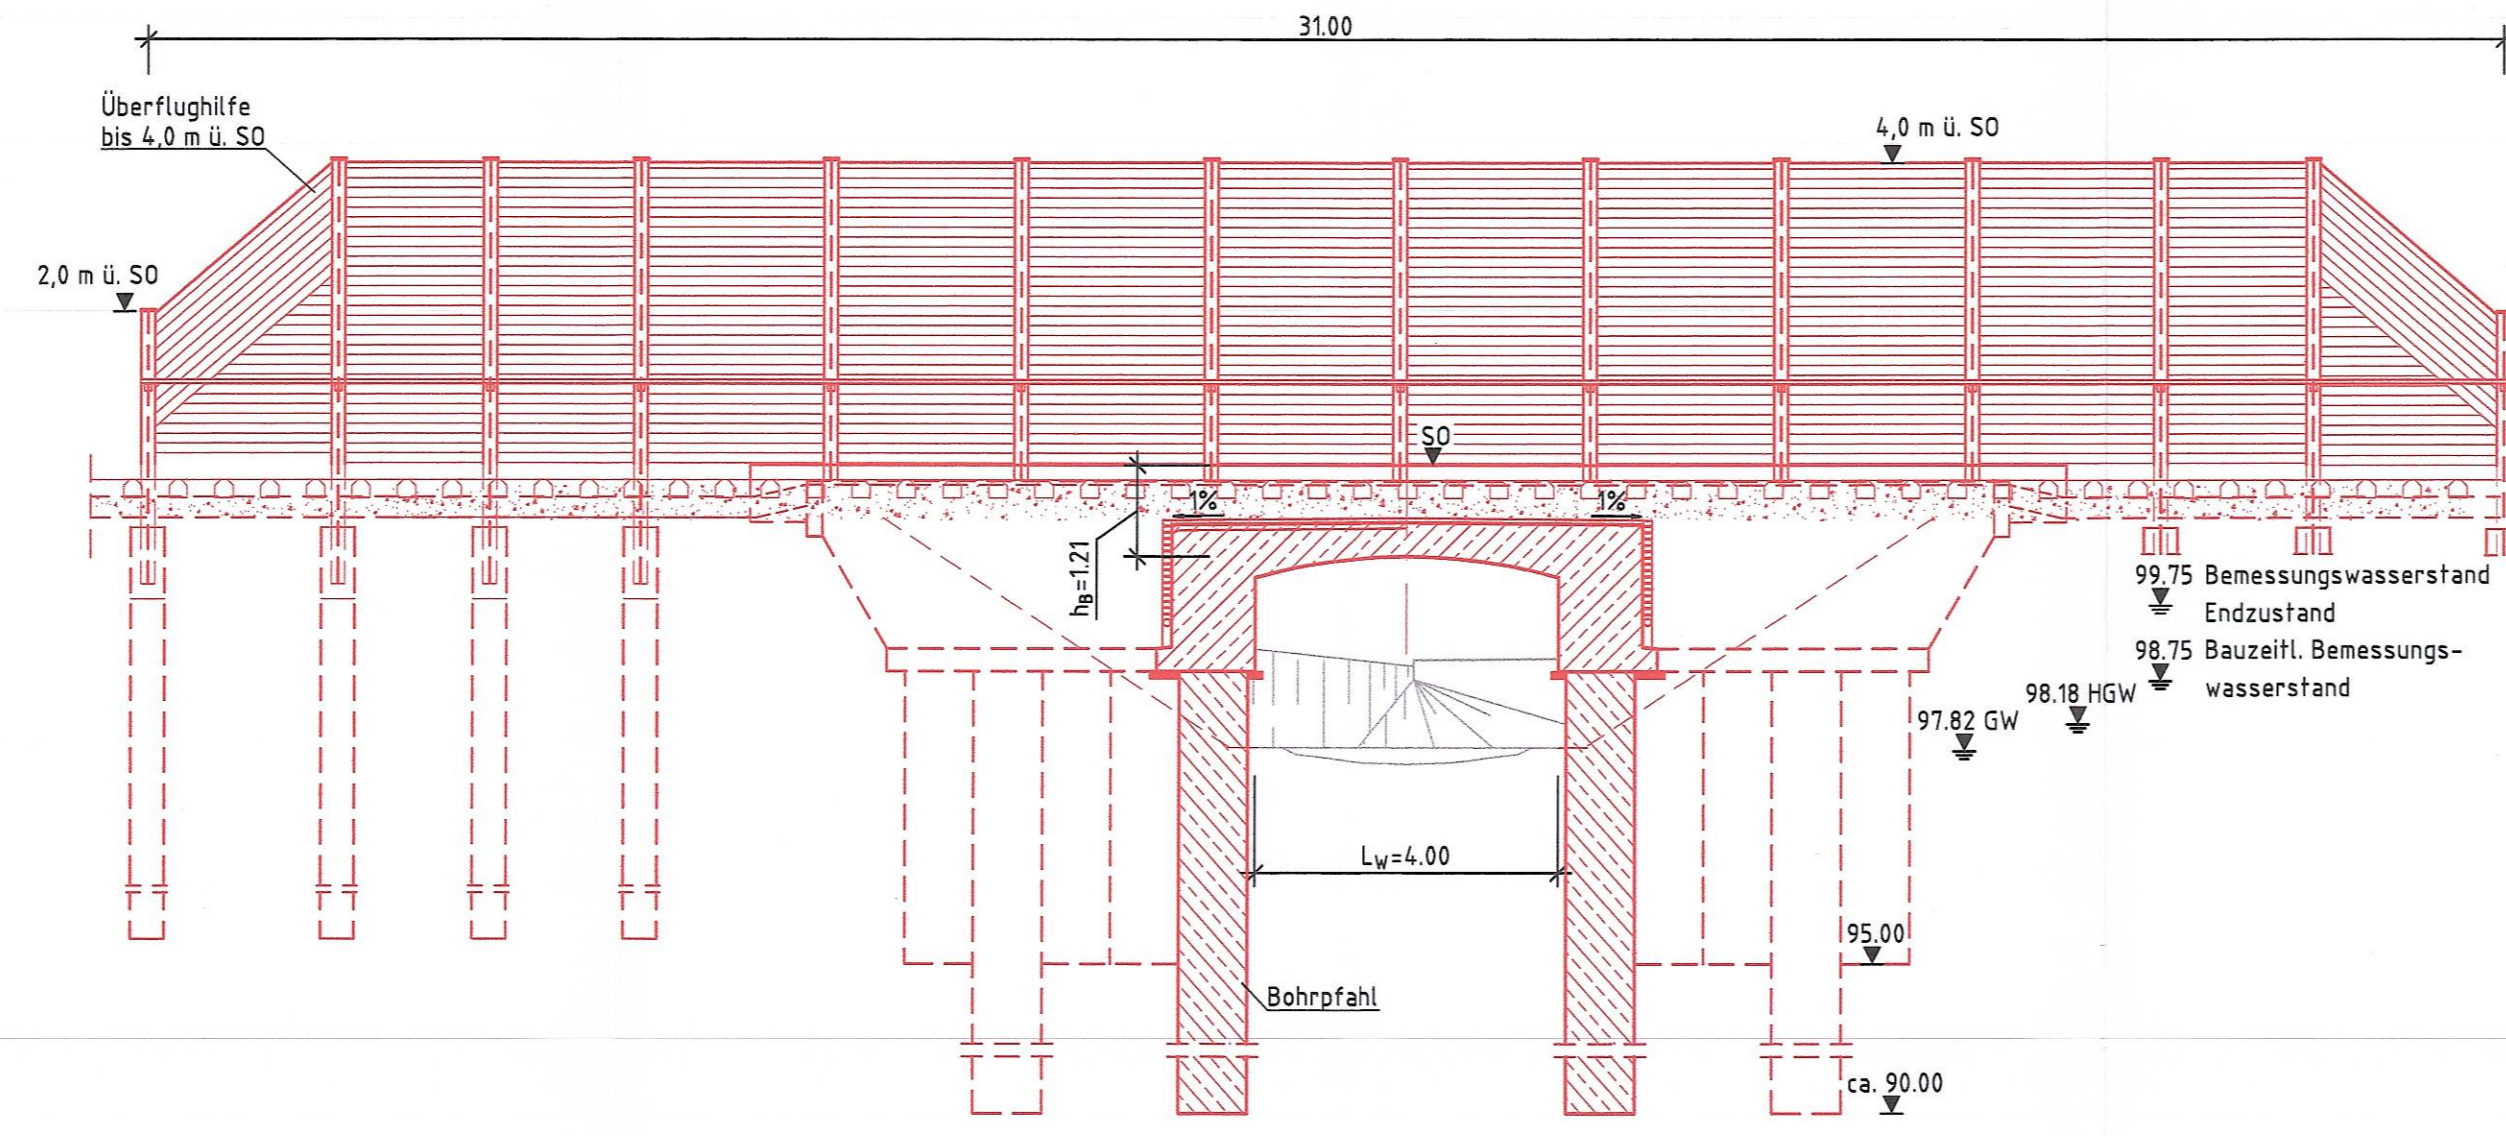

Schnitt C-C M 1:100

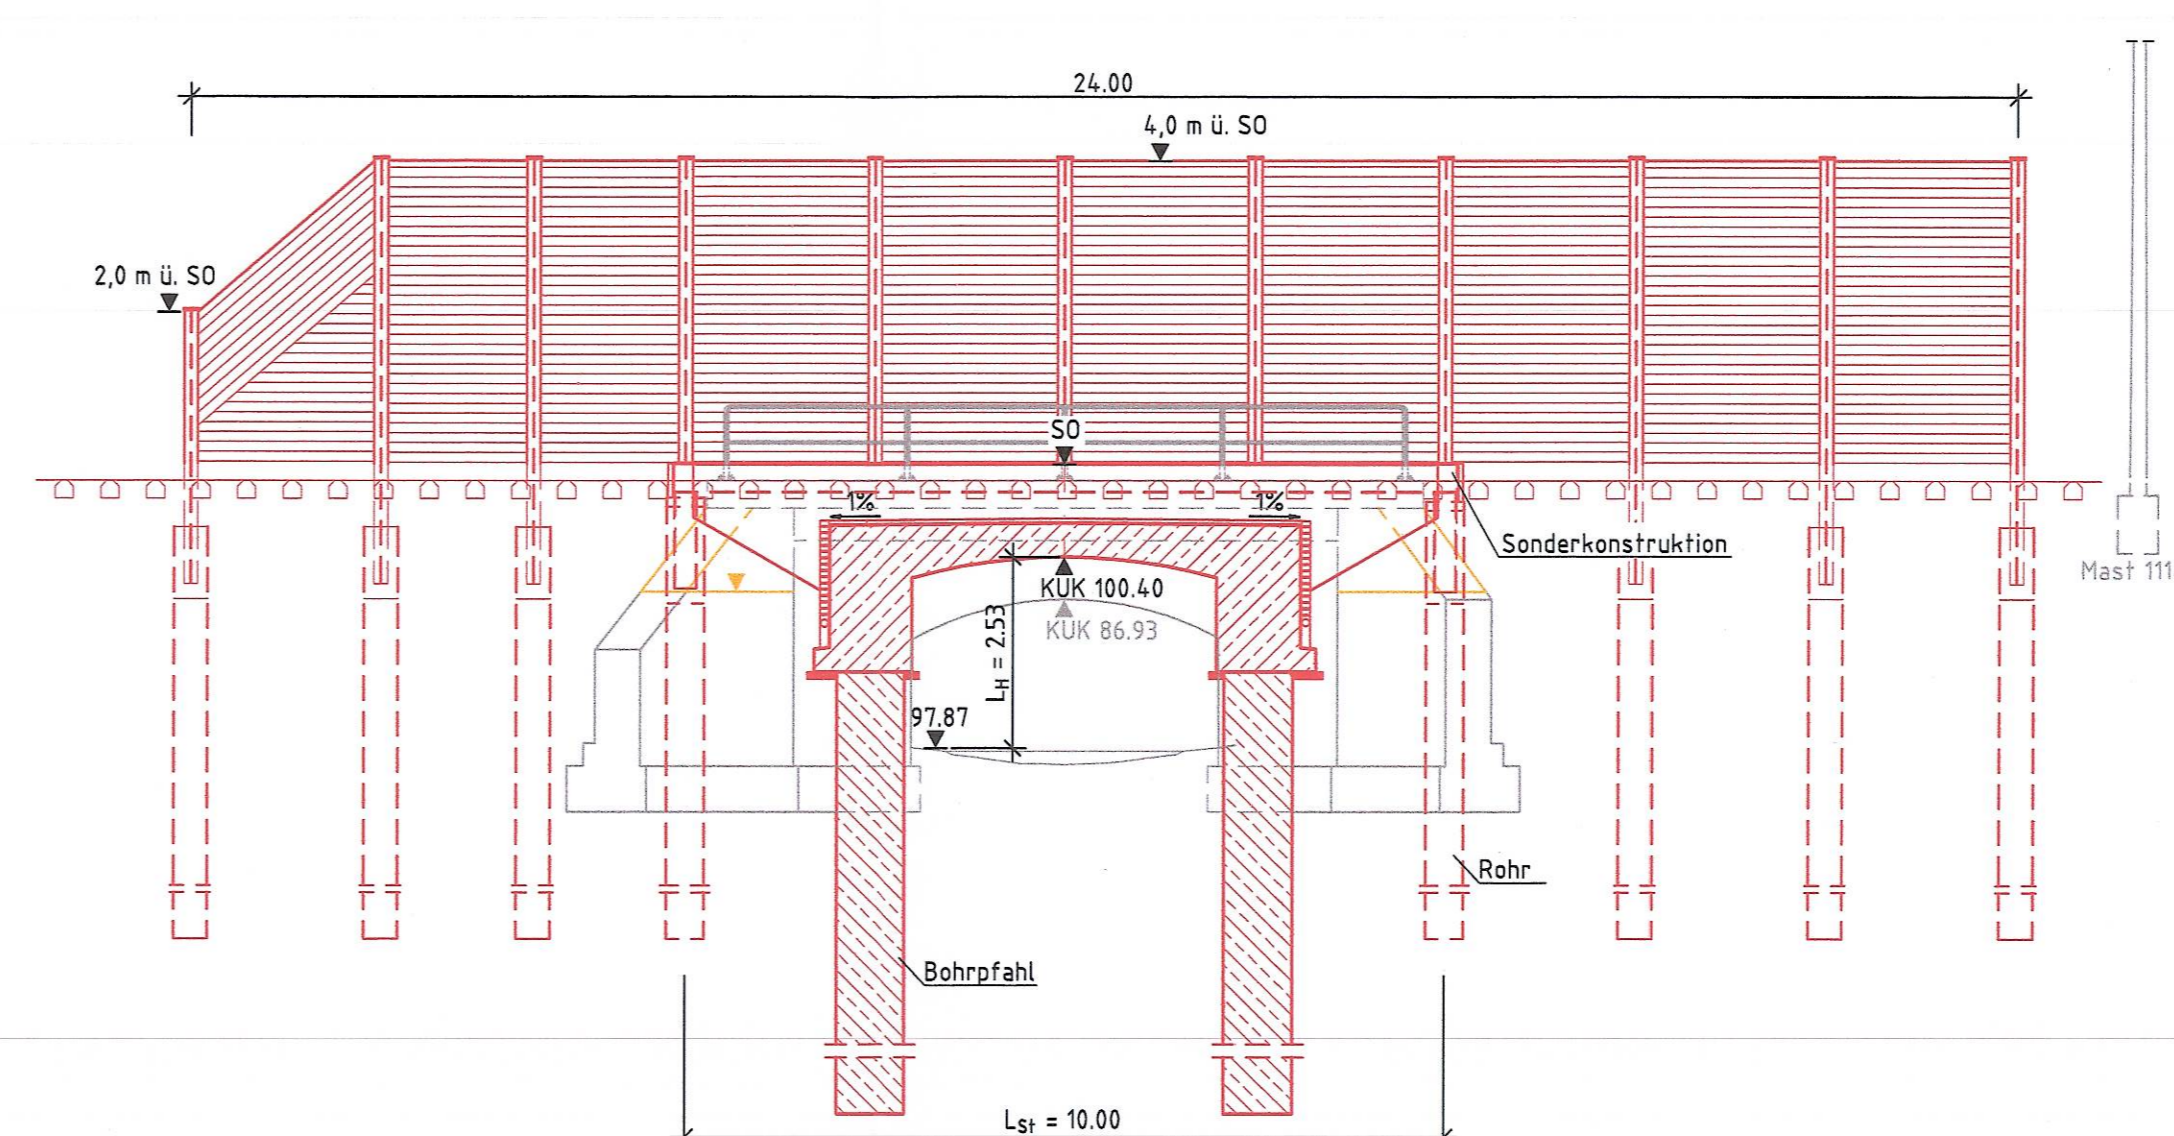

Anlage 6.4.1

Index: Änderungen bzw. Ergänzungen	Name:	Datum:
(Genehmigungsvermerk des EBA)		
<p align="center">Unterlage für eine Entscheidung nach § 18 AEG</p>		
Auftragnehmer:	Planverfasser:	Auftrag-Nr.:
DB ProjektBau GmbH Regionalbereich Ost Planung Bautechnik (BT-0-BI2) Caroline-Michaelis-Str. 5-11 10115 Berlin	DB NETZE	
Bauherr:	DB Netz AG und DB S&S AG, vertreten durch DB ProjektBau GmbH Regionalbereich Mitte Hahnstraße 52 60528 Frankfurt/Main Ort, Datum, Unterschrift	Plan-Nr.: 6.4.1
DB Netz AG Regionalbereich Mitte Fachplanung sonstige Gewerke Pflanz-Parab-Platz 4 60326 Frankfurt/Main Frankfurt/Main Ort, Datum, Unterschrift	DB NETZE	Planart:
	08. Nov. 2013	Planzeichen:
		Blattgr.: 420 x 1160
<p align="center">EÜ Gewölbebrücke Braubach, km 11,476 Draufsicht, Schnitte</p>		
<p align="center">Erwinkungen ILastmodell:</p>		
<p align="center">Höhen- und Koordinatensystem</p>		
<p align="center">Projekt: S-Bahn Rhein-Main, Nordmainische S-Bahn</p>		
<p align="center">Stracke: Planfeststellungsabschnitt 2 - Maintal</p>		
Strecke	Kilometer	Brückennummer
x	x	x