




Draufsicht M 1:200

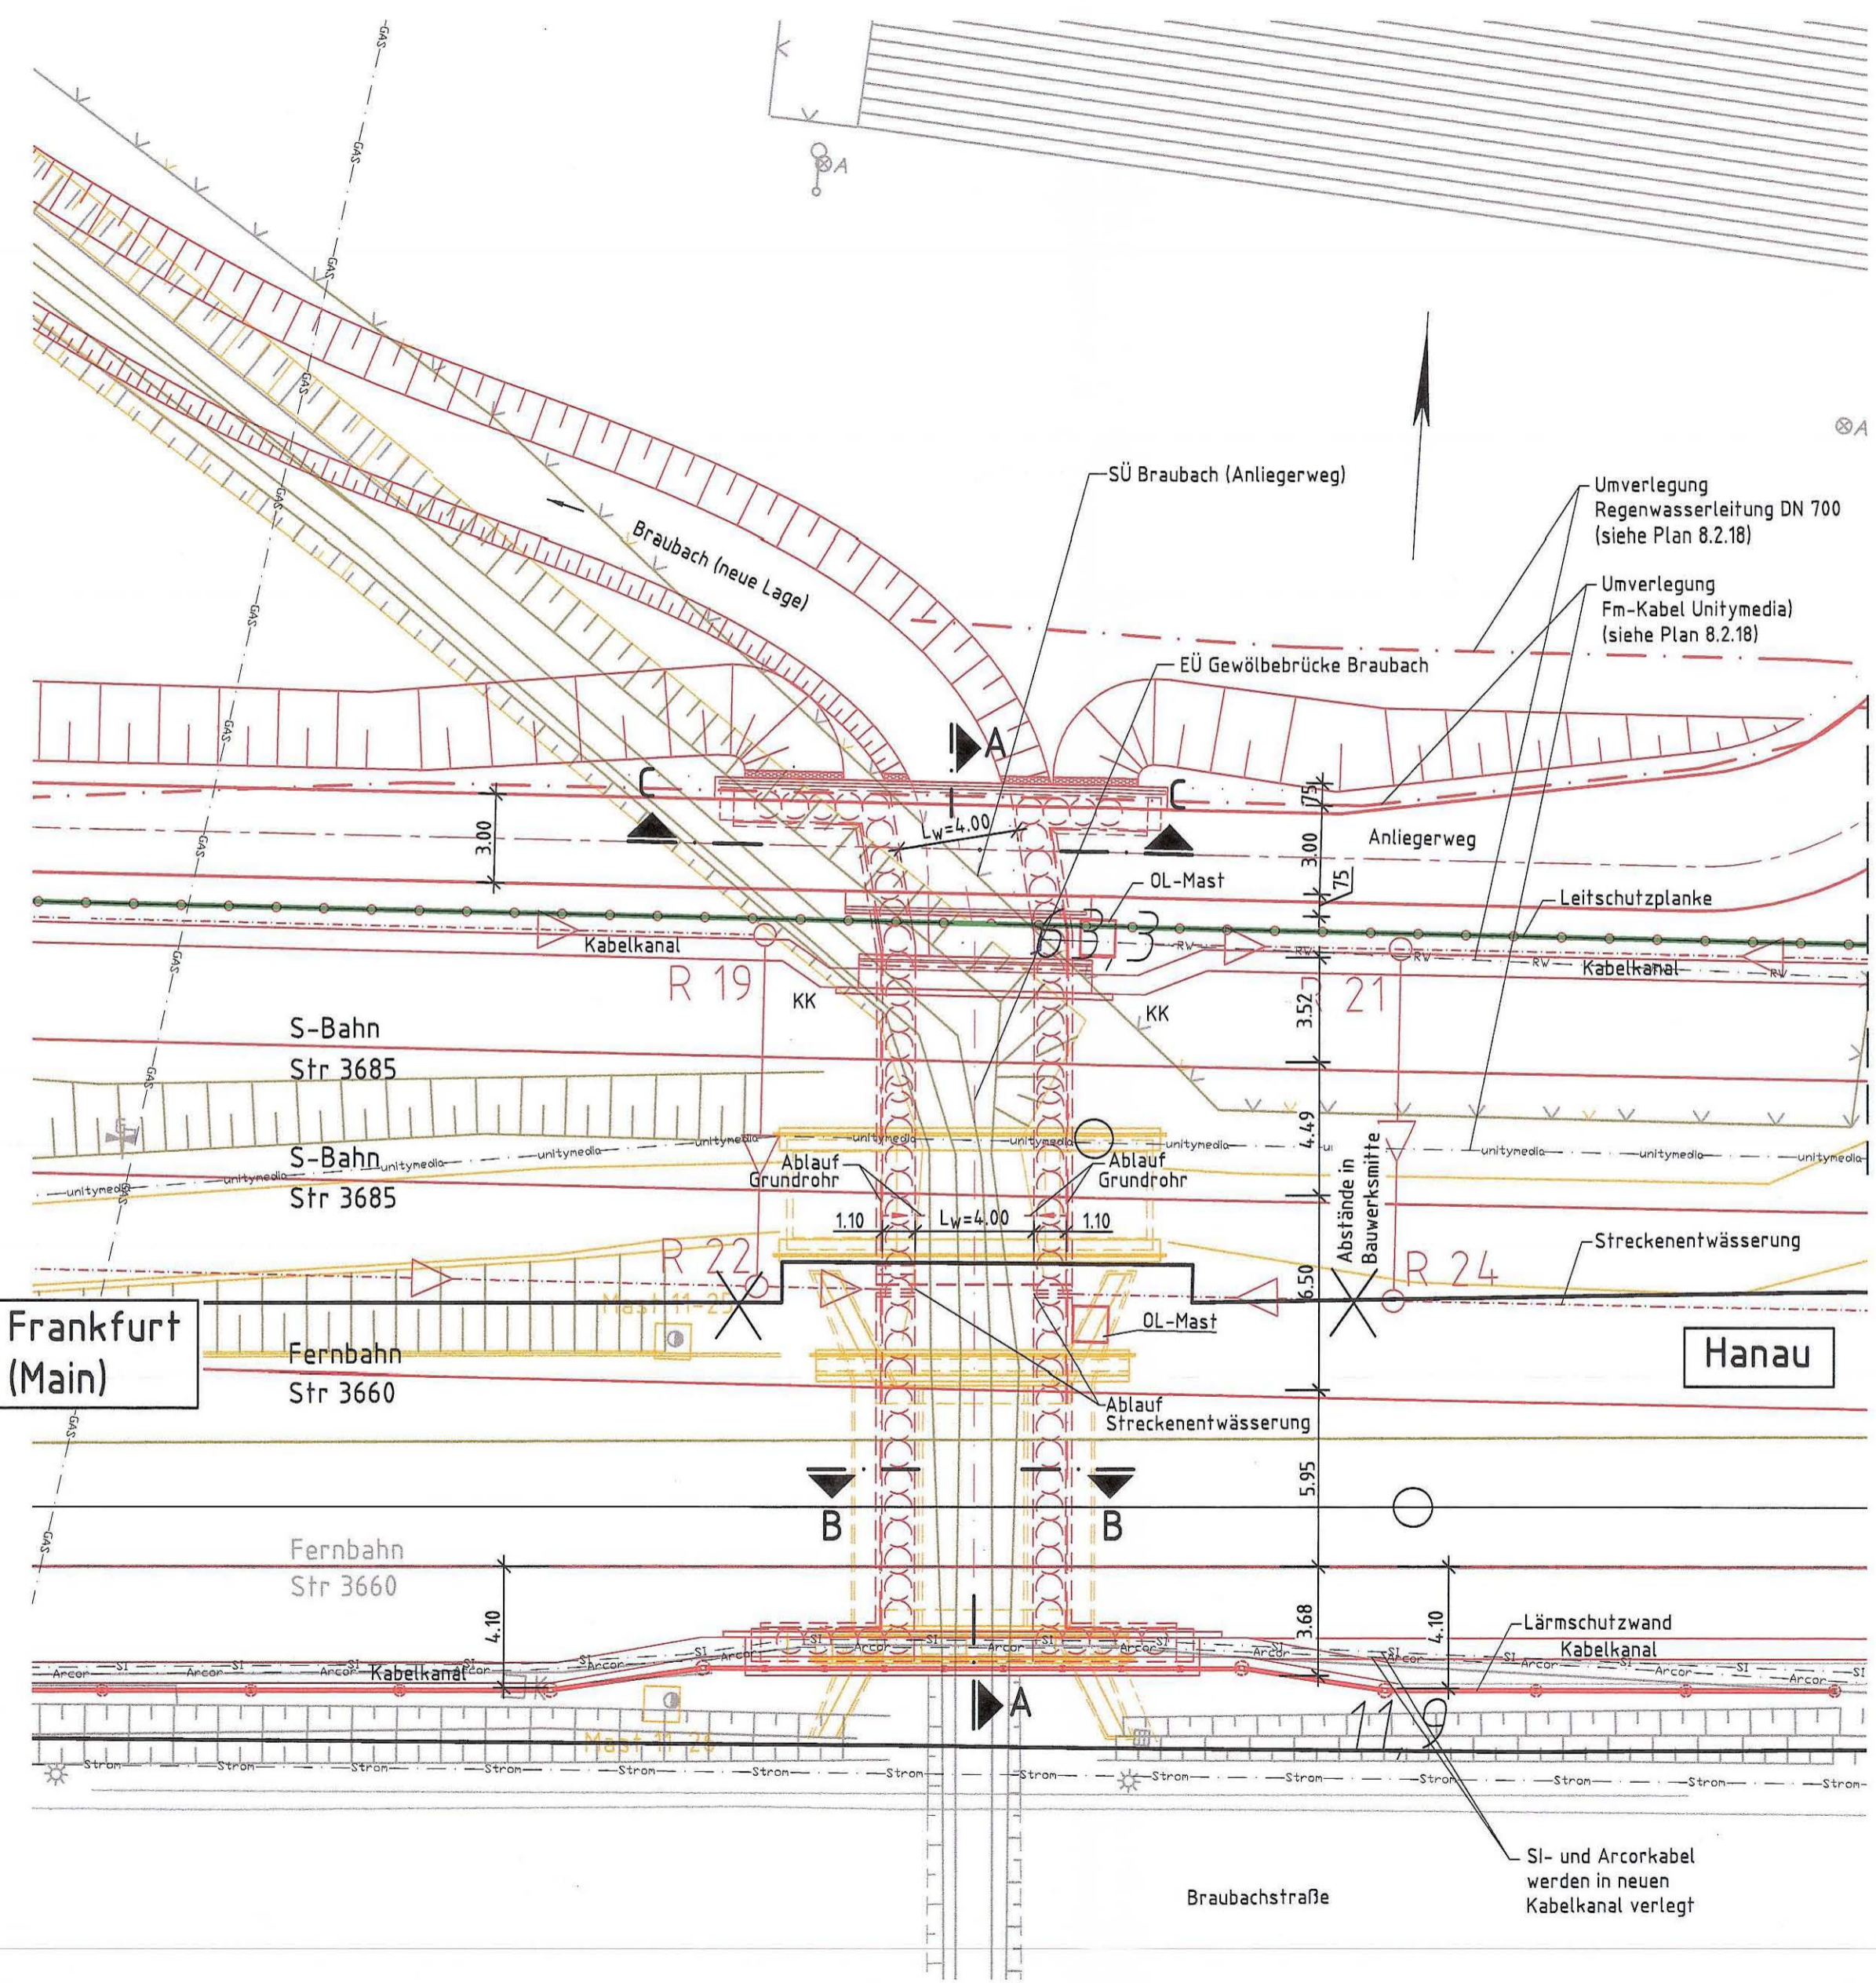


Schnitt A-A M 1:100

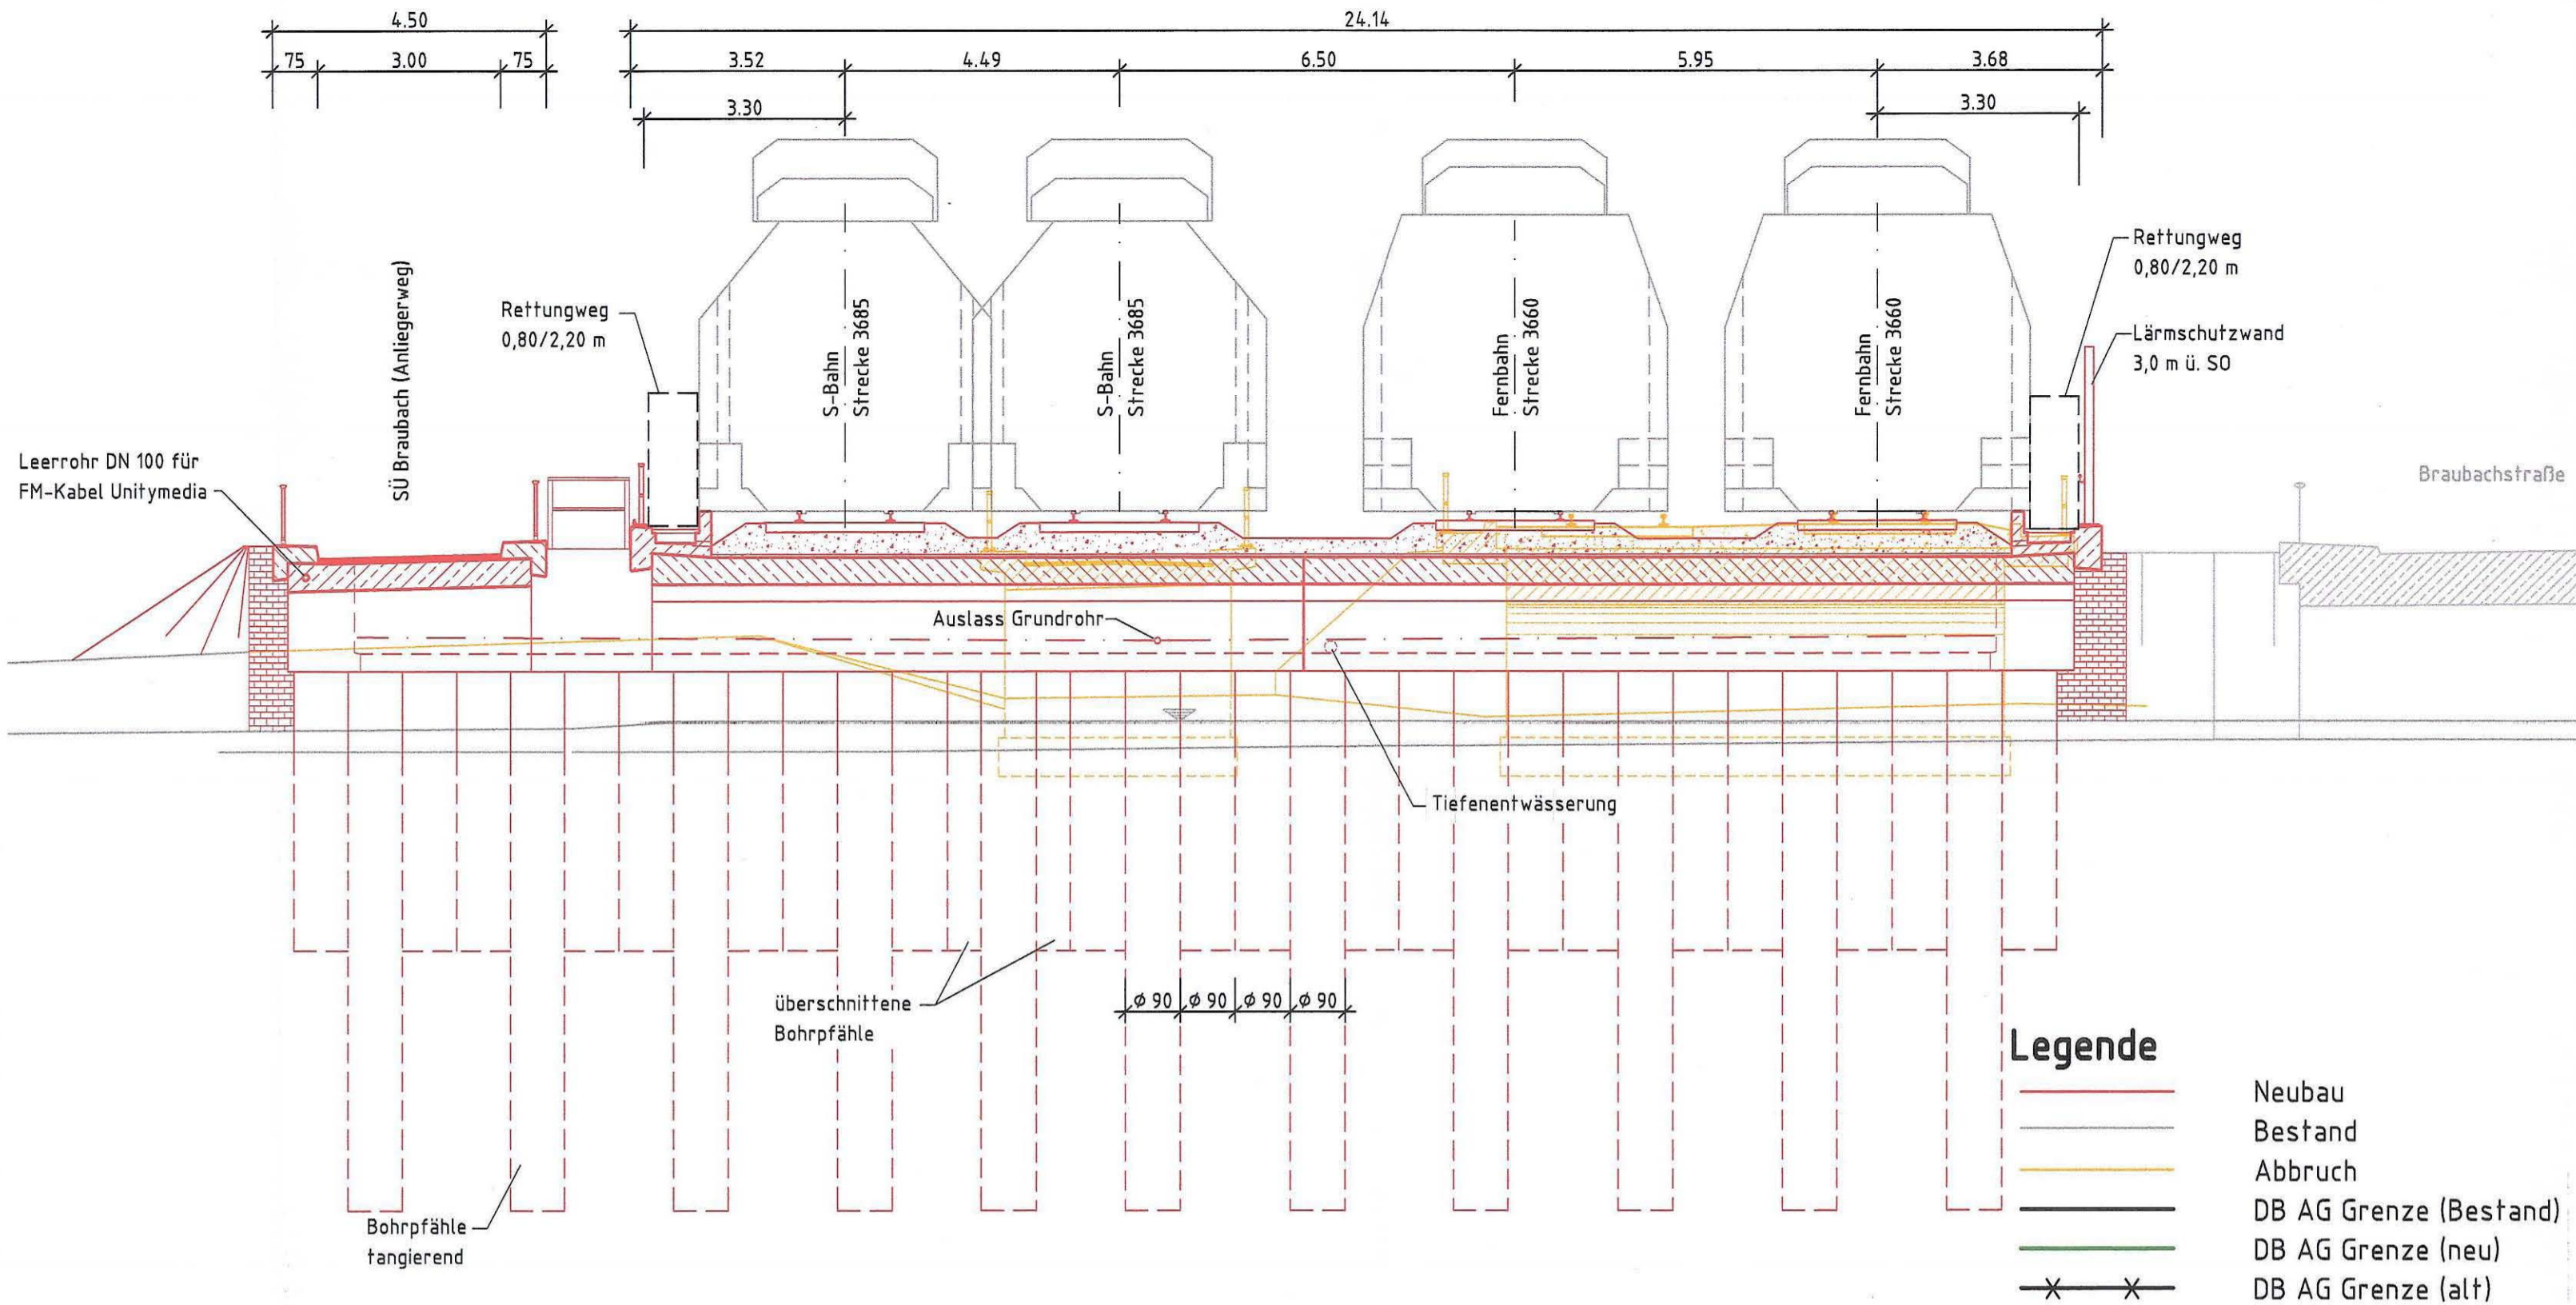

Schnitt B-B M 1:100

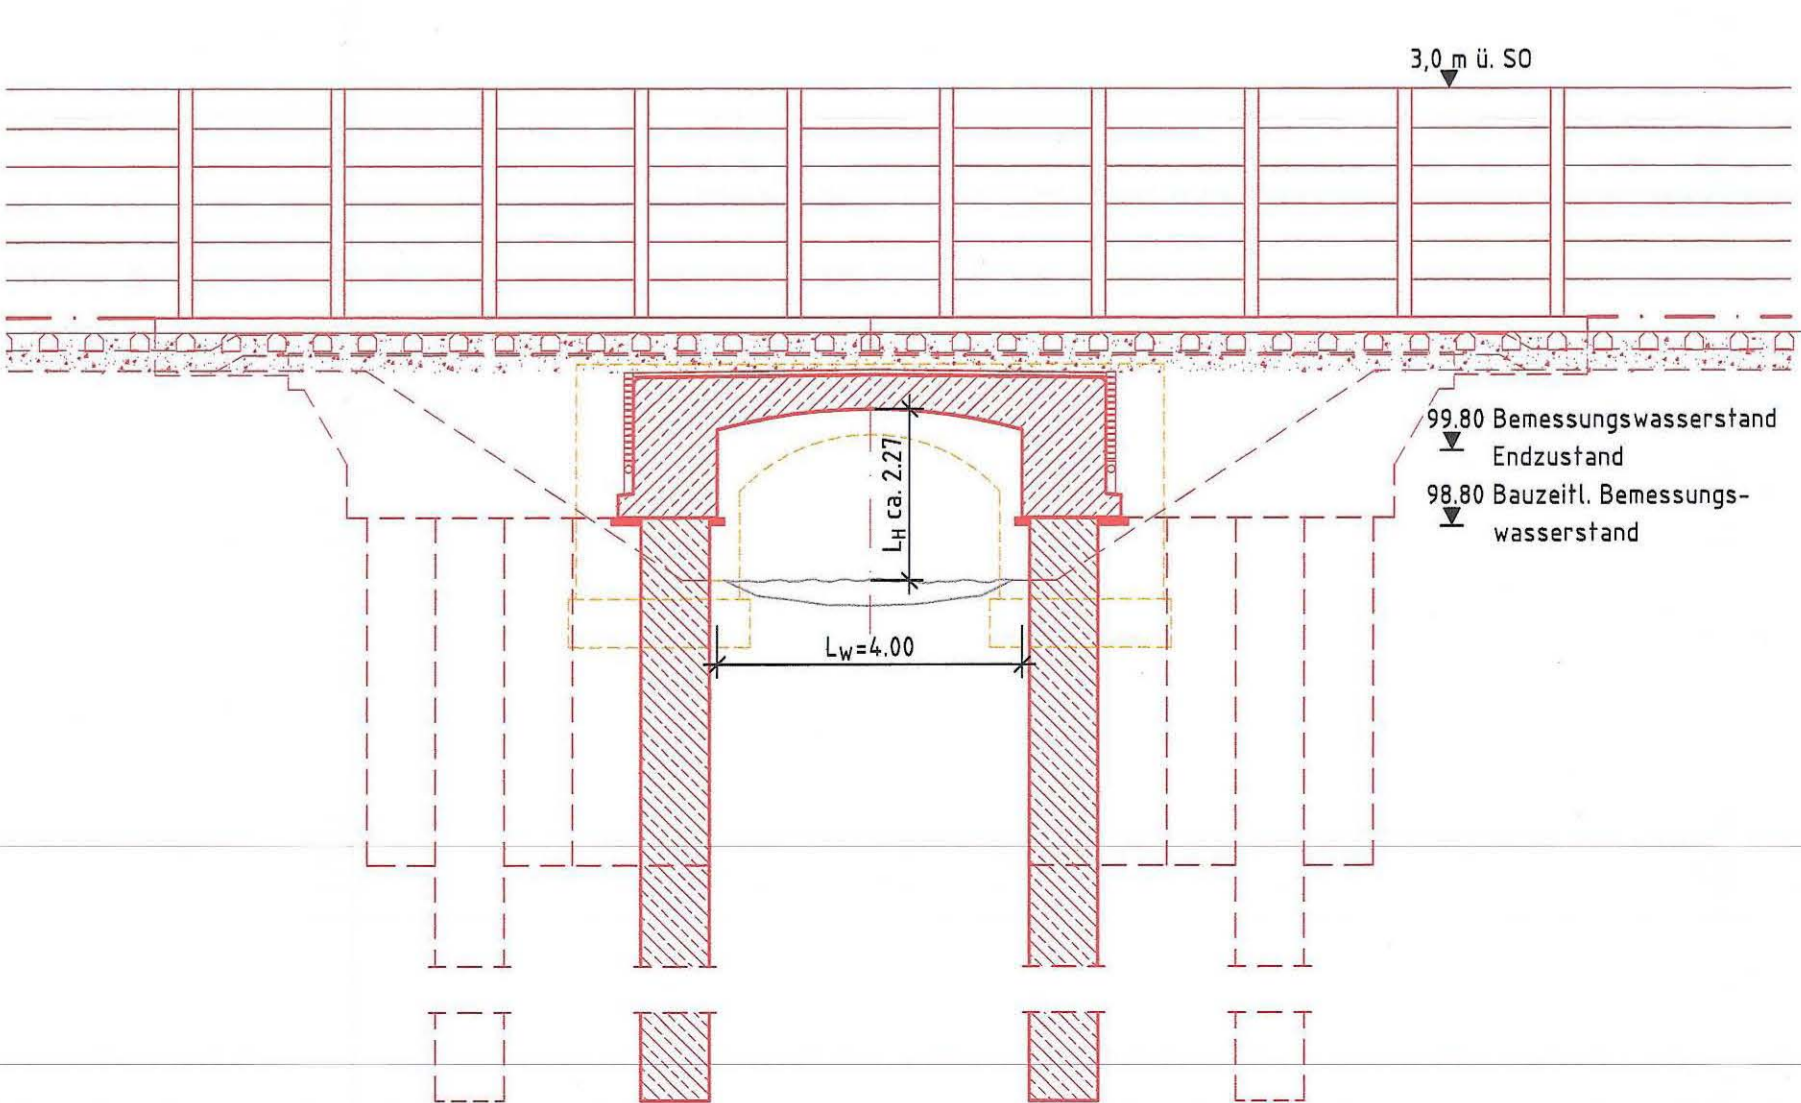

Schnitt C-C M 1:100

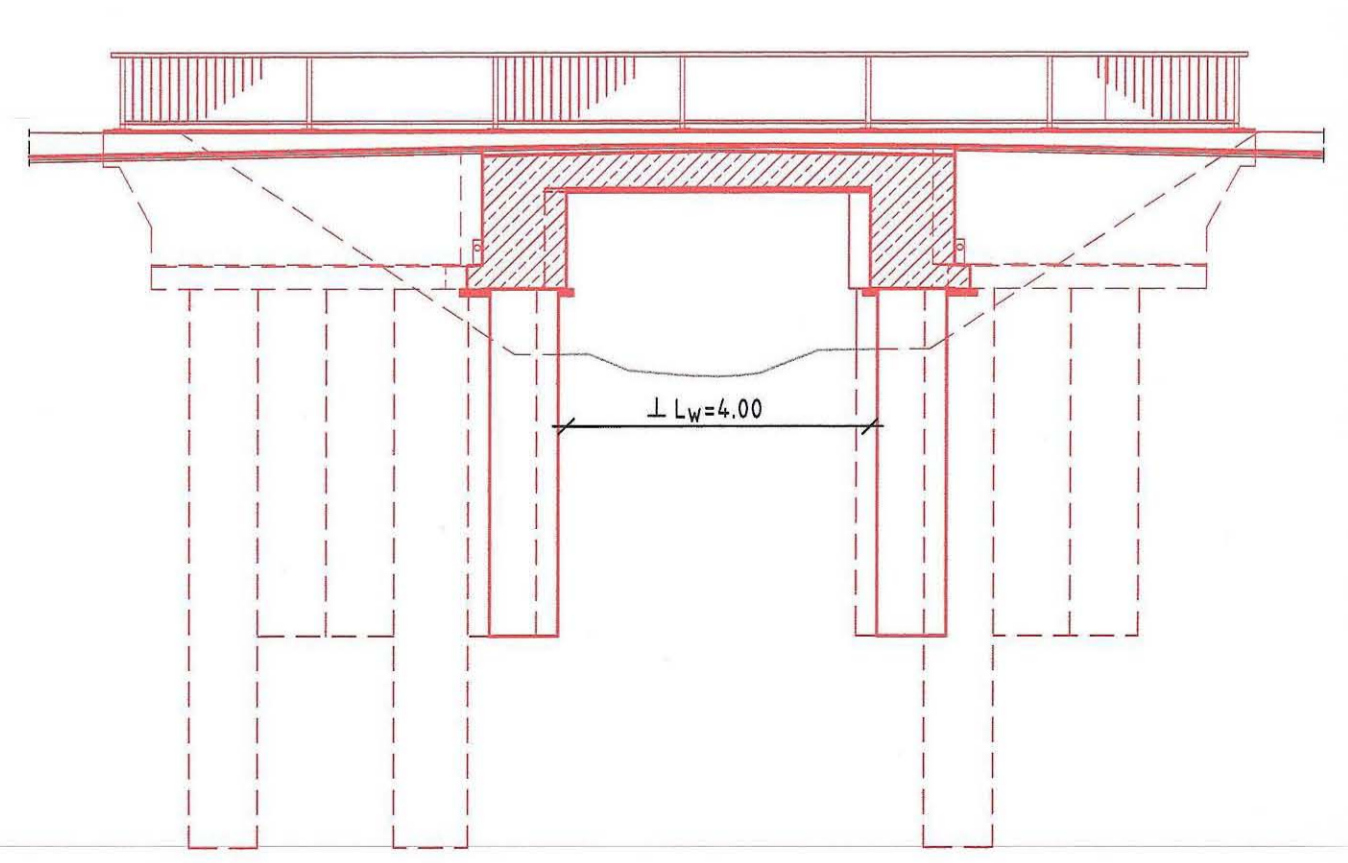

Anlage 6.5.1

Index: Änderungen bzw. Ergänzungen		Name:	Datum:
(Genehmigungsvermerk des EBA)			
<b>Unterlage für eine Entscheidung nach § 18 AEG</b>			
Auftraggeber:	Planverfasser:	Auftrag-Nr.:	
DB Netz AG Regionalbereich Ost Planung Bautechnik IBT-O-BI2 Caroline-Michaels-Str. 5-11 10115 Berlin	DB ProjektBau GmbH Regionalbereich Ost Pfarfer-Perabo-Platz 4 60326 Frankfurt/Main Frankfurt/Main	DB NETZE	
Bauherr:	DB Netz AG und DB S&S AG, vertreten durch:	DB NETZE	
DB Netz AG Regionalbereich Mitte Fachplanung sonstige Gewerke Pfarfer-Perabo-Platz 4 60326 Frankfurt/Main Frankfurt/Main	DB ProjektBau GmbH Regionalbereich Mitte Hahnstraße 57 60528 Frankfurt/Main	DB NETZE	
Mußstab:	EÜ Gewölbebrücke Braubach, km 11,887		
1:100	SÜ Braubach (Anliegerweg), km 11,887		
1:200	Draufsicht / Schnitte		
<b>S-Bahn Rhein-Main, Nordmainische S-Bahn</b>			
Planfeststellungsabschnitt 2 - Maintal			
Strecke	Kilometer	Kennzahl	Brückennummer
x		x	