



Anlage 3.16 wird ersetzt durch  
Anlage 3.16a

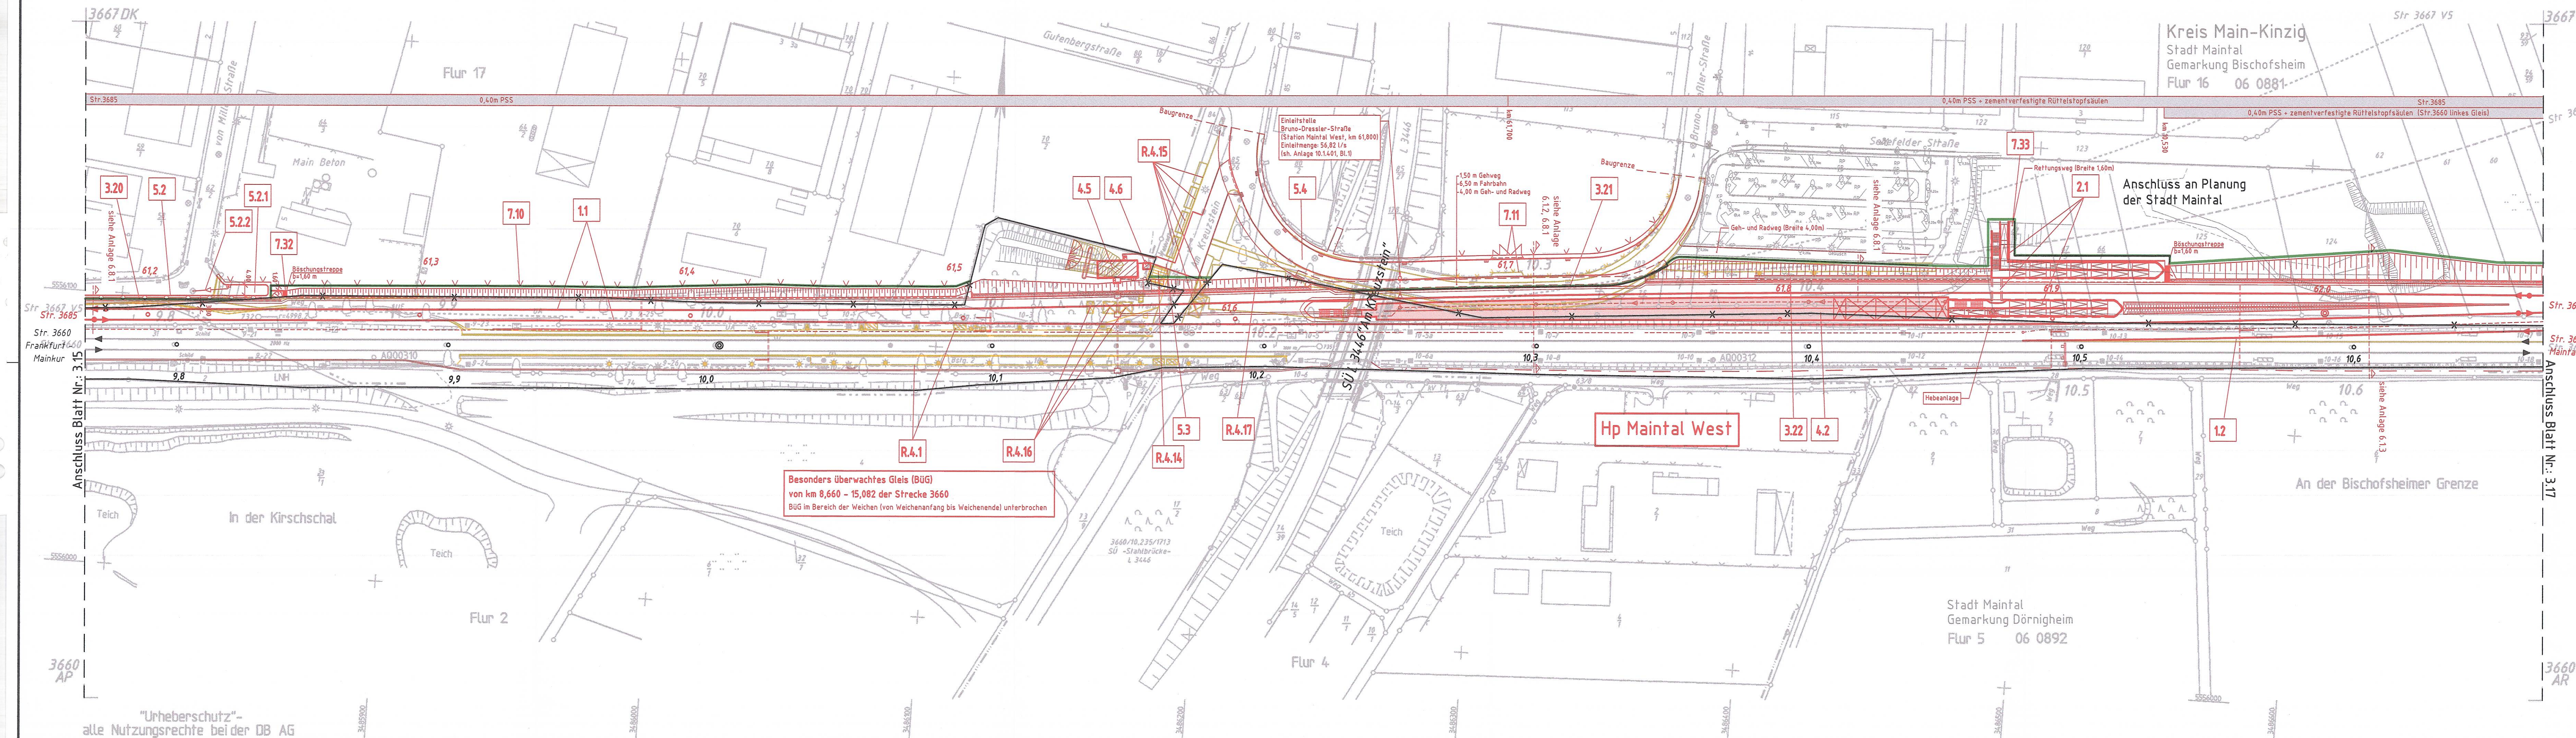

Allgemeine Zeichenerklärung

- Bestand
- Neubau
- Rückbau
- Grenze der DB AG (Bestand)
- Grenze DB AG (Neu)
- Grenze der DB AG (Alt)
- nur zur Information
- Schutzgelenke
- Zaun
- Stützwand
- Lärmschutzwand (LSW)
- Tiefenentwässerung mit Reinigungsöffnung
- Sammelleitung mit Fließrichtung
- Sickerschütz
- Kabel in Erdleitung
- aufgeständerter Kabelkanal
- Kabelkanal mit Kabelschacht
- Bahngraben
- Mulde
- Bauzeitliche Grundwassermessstelle
- geplante Gleisbaumaßnahmen (PSS = Planumsschutzschicht)
- Überschungsungsgebiet
- Begrenzung-Wasserschutzzone
- Bauwerksnummer siehe Bauwerksverzeichnis (Anlage 4)
- Zahlnummer
- Objektcode

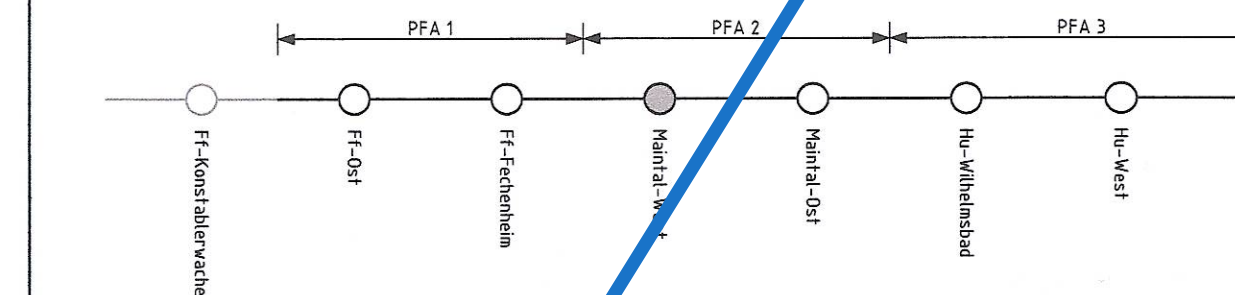

Unterlage für eine Entscheidung nach § 18 AEG

Auftraggeber:	DB NETZE	Auftrag-Nr.:	
Auftragnehmer:	DB ProjektBau GmbH Regionalbereich Ost Planung Bautechnik I&T-O-B(2) Caroline-Michaels-Str. 5-11 10115 Berlin	Datum:	
Bauherr:	DB Netz AG und DB S&S AG, vertreten durch: DB ProjektBau GmbH Regionalbereich Mitte Hahnstraße 52 60528 Frankfurt/Main	gezeichnet:	07/13 Klingenberg
		bearbeitet:	07/13 Klingenberg
		geprüft:	07/13 Kirmse
		Plan-Nr.:	3.16
		Planzeichen:	
		Blattgröße:	297 x 1350
		Einwirkungen (Lastmodelle):	
		Höhen- und Koordinatensystem:	

Projekt:	S-Bahn Rhein-Main, Nordmainische S-Bahn		
Strecke:	Planfeststellungsabschnitt 2 - Maintal		
Strecke	Kilometer	Kennzahl	Brückennummer
x		x	