


Anlage 6.1.2 wird ersetzt durch
Anlage 6.1.2a

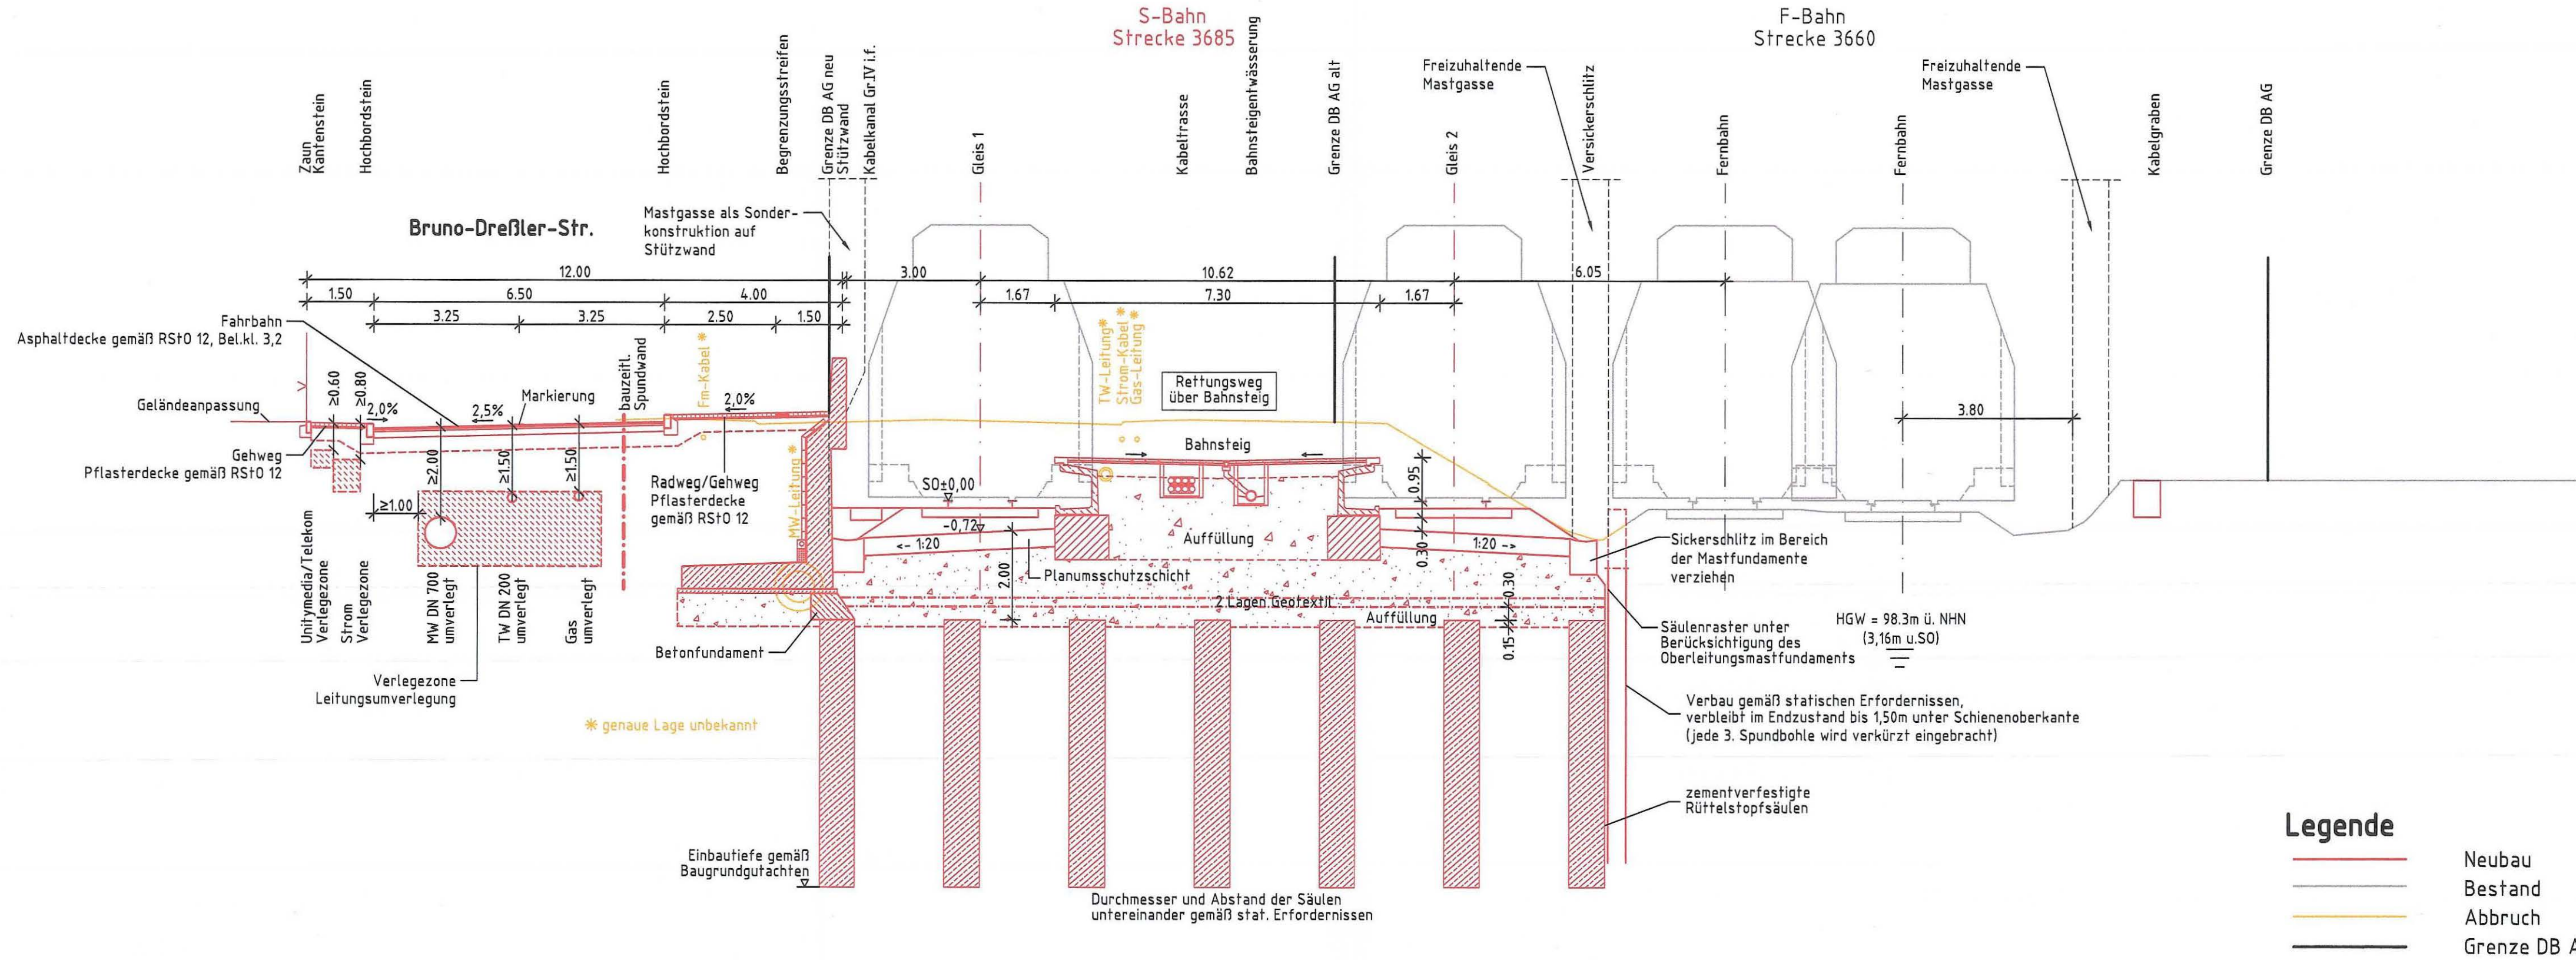

Index: Änderungen bzw. Ergänzungen		Name:	Datum:
(Genehmigungsvermerk des EBA)			
Unterlage für eine Entscheidung nach § 18 AEG			
Auftraggeber:	DB NETZ	Auftrag-Nr.:	
DB ProjektBau GmbH Regionalbereich Ost Planung Bautechnik I.BT-O-B(2) Caroline-Michaelis-Str. 5-11 10115 Berlin Berlin, 06.02.2013 Ort, Datum, Unterschrift		gepr. 02/13 bearb. 02/13 gez. 02/13	
Bauherr:	DB NETZ	Plan-Nr.: 6.1.2	
DB Netz AG Regionalbereich Mitte Fachplanung sonstige Gewerke Pfarrr-Perabo-Platz 4 60326 Frankfurt/Main Frankfurt/Main Ort, Datum, Unterschrift		Planart: Planzeichen: Blattgr.: 297 x 780	
Maßstab: 1:100		Einwirkungen (Lastmodelle):	
Querschnitt km 10,296 (Str. 3660)		Höhen- und Koordinatensystem DHHN 92 DB REF	
Projekt: Strecke: S-Bahn Rhein-Main, Nordmainische S-Bahn Planfeststellungsabschnitt 2 - Maintal			
Strecke		Kilometer	Kennzahl
x		x	