




Draufsicht M 1:200

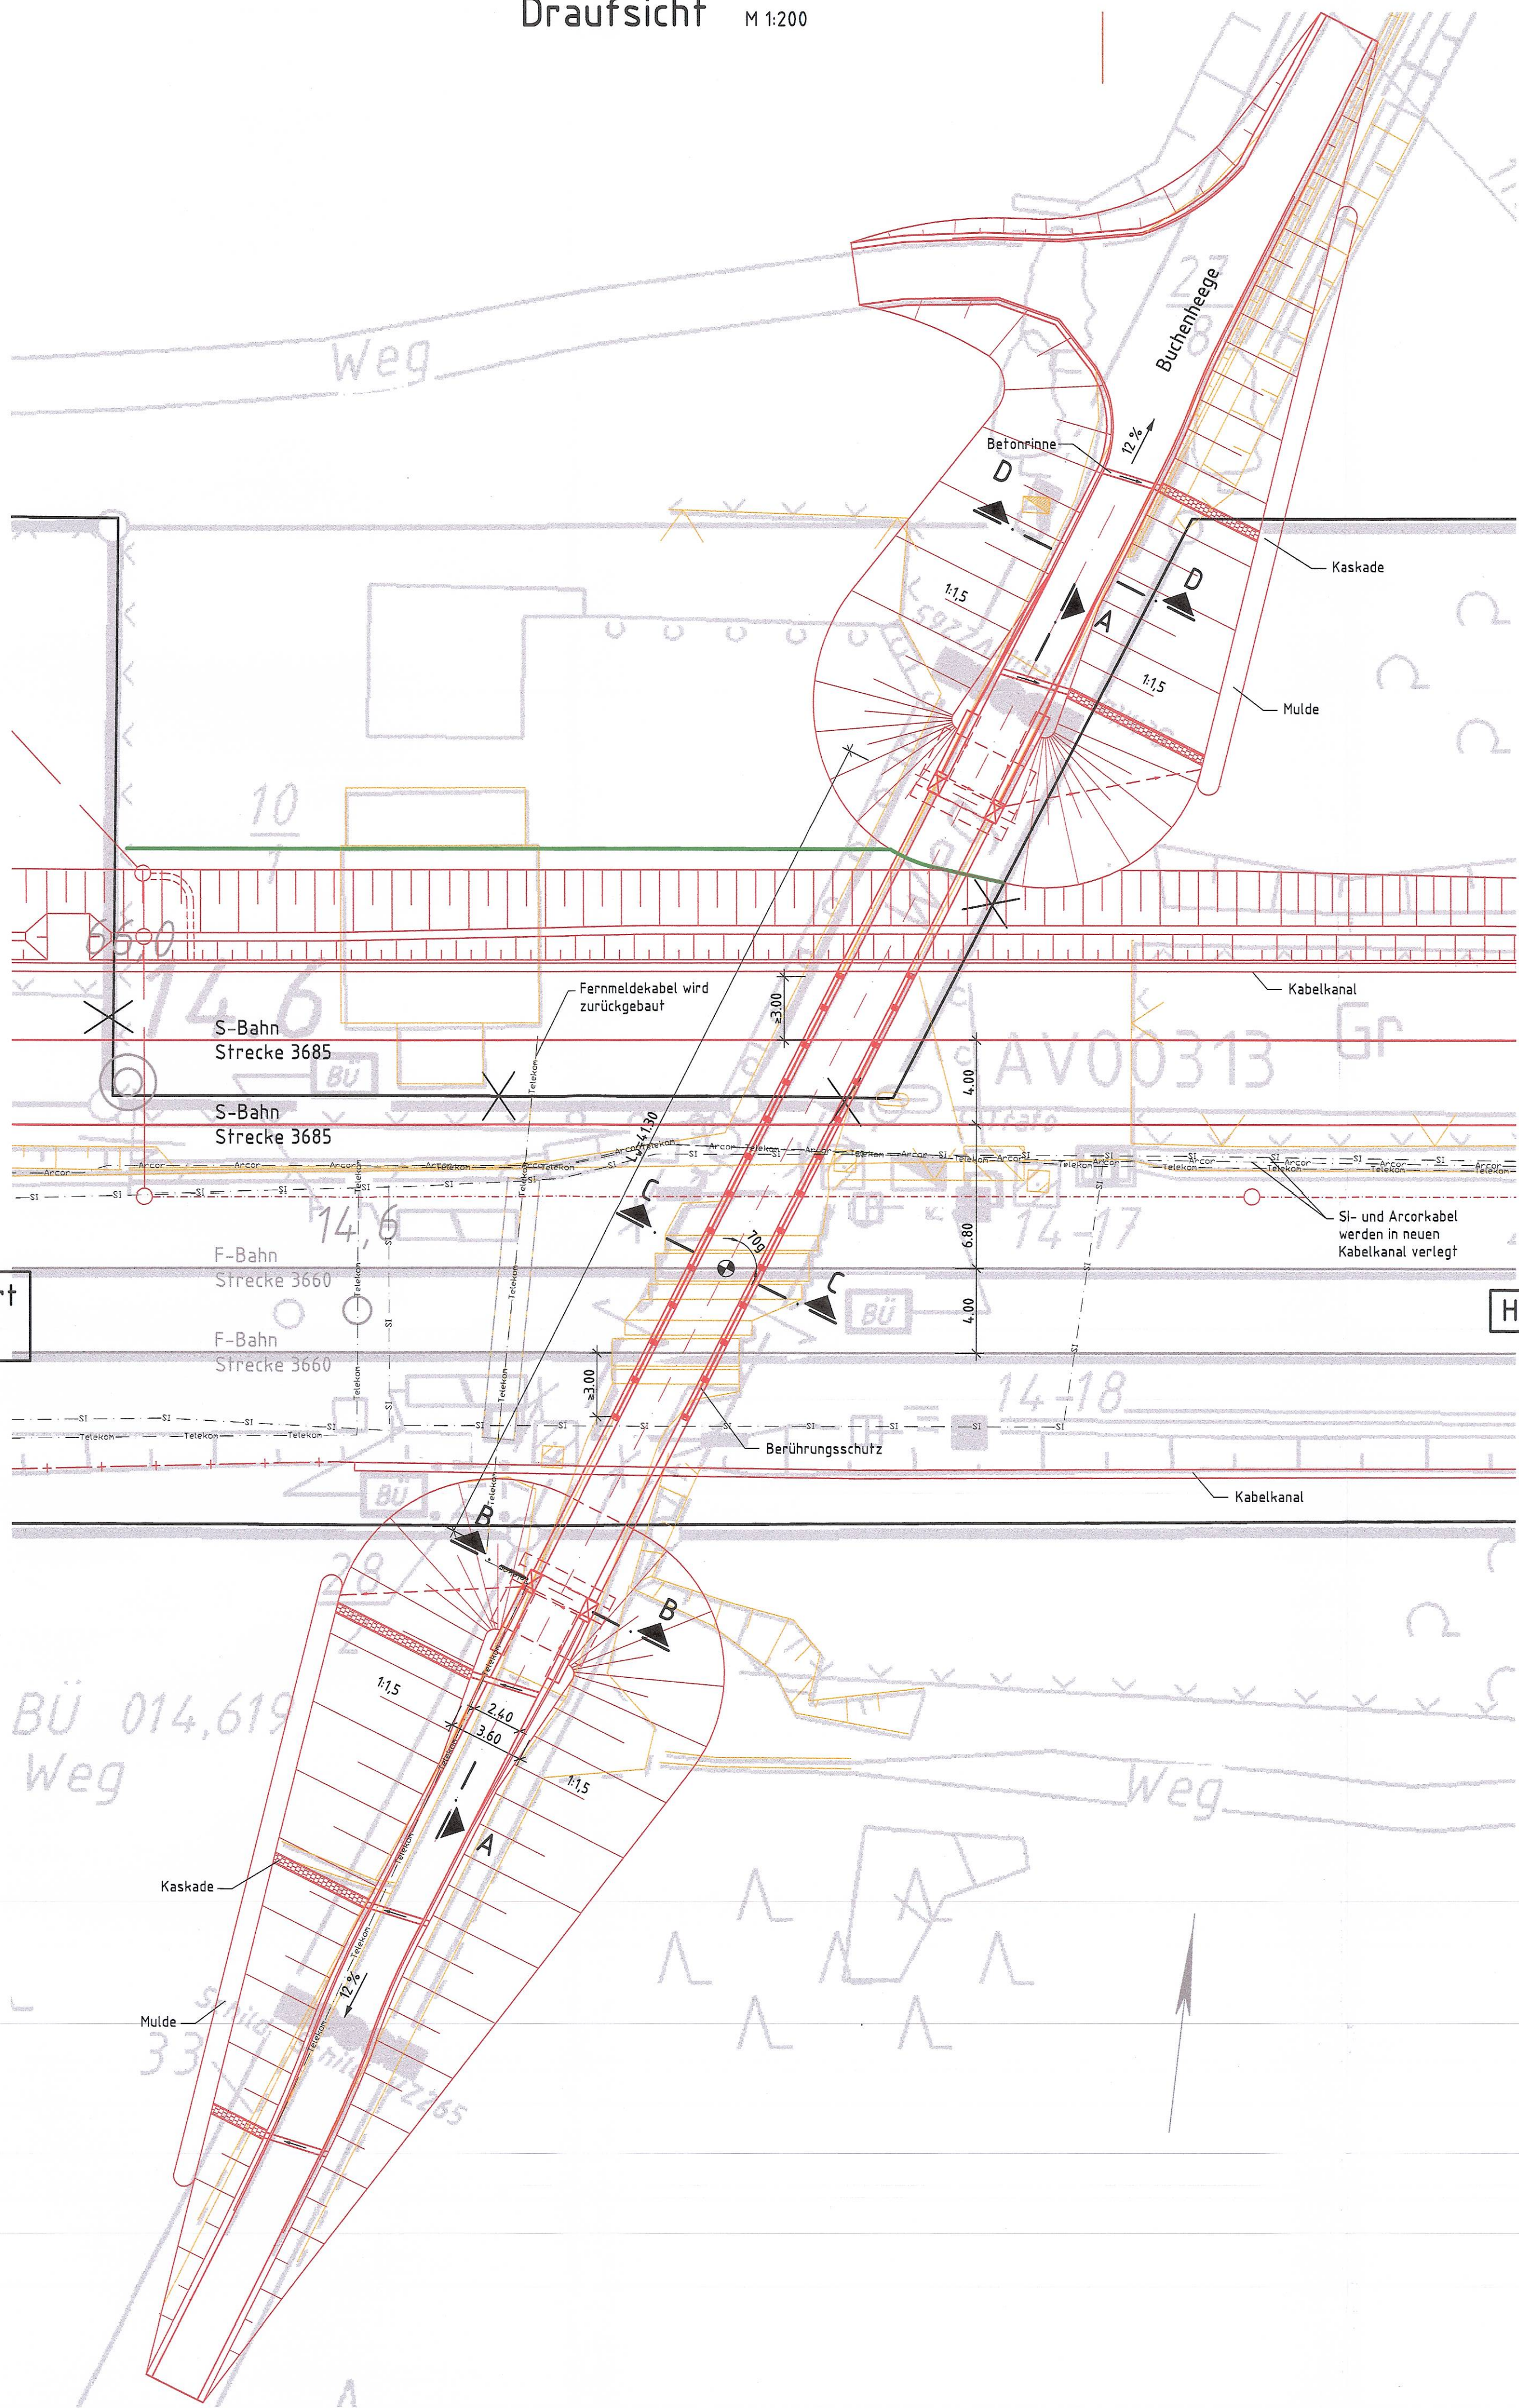


Schnitt A-A M 1:100

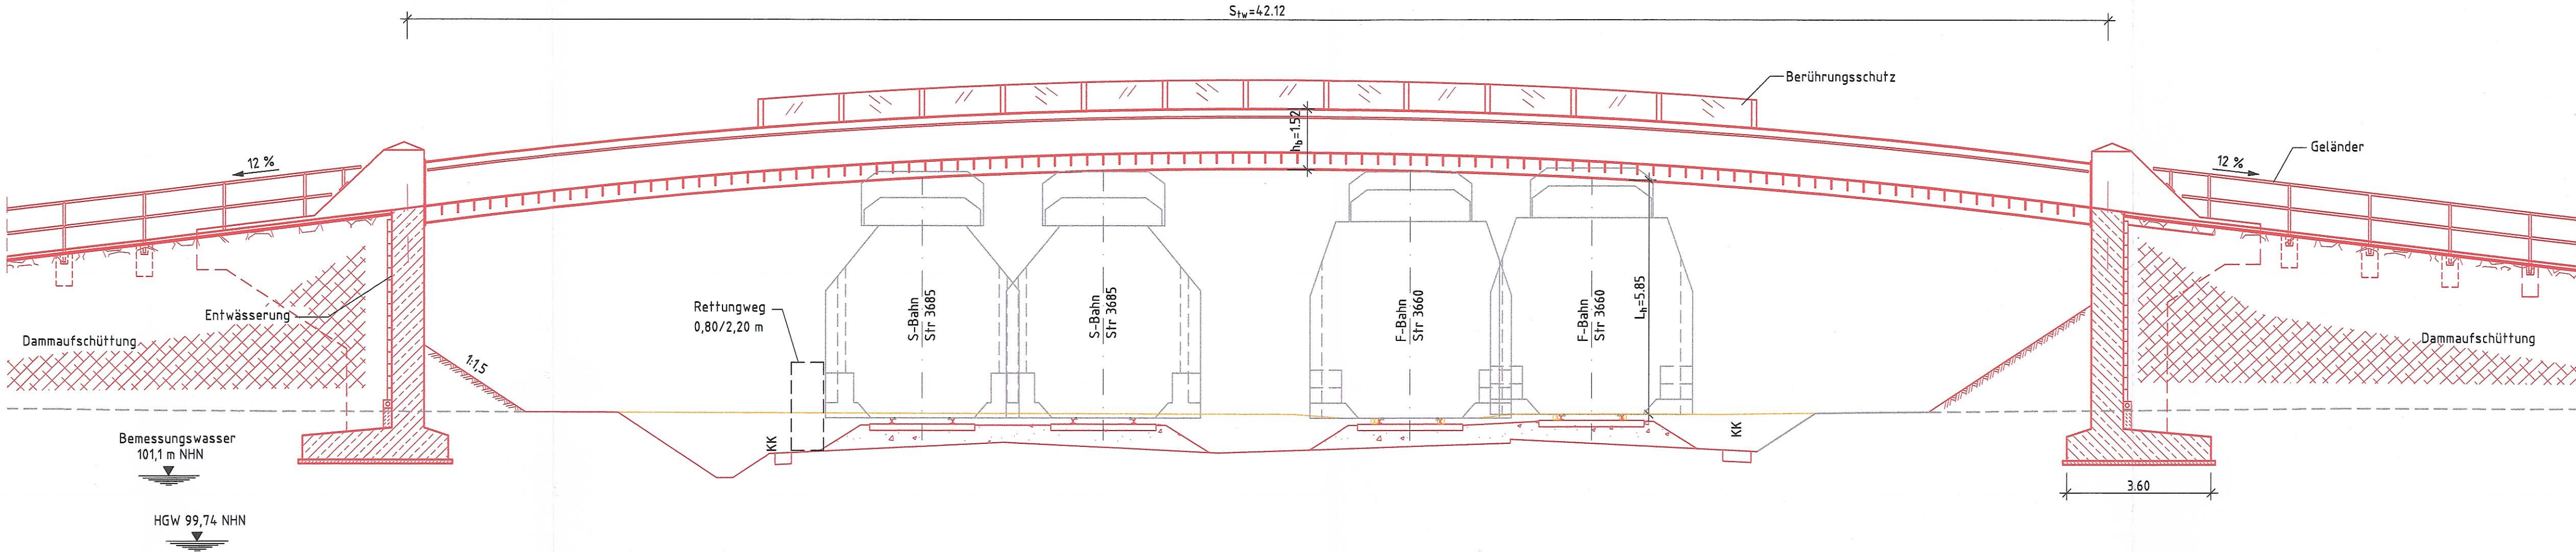


Schnitt B-B M 1:50

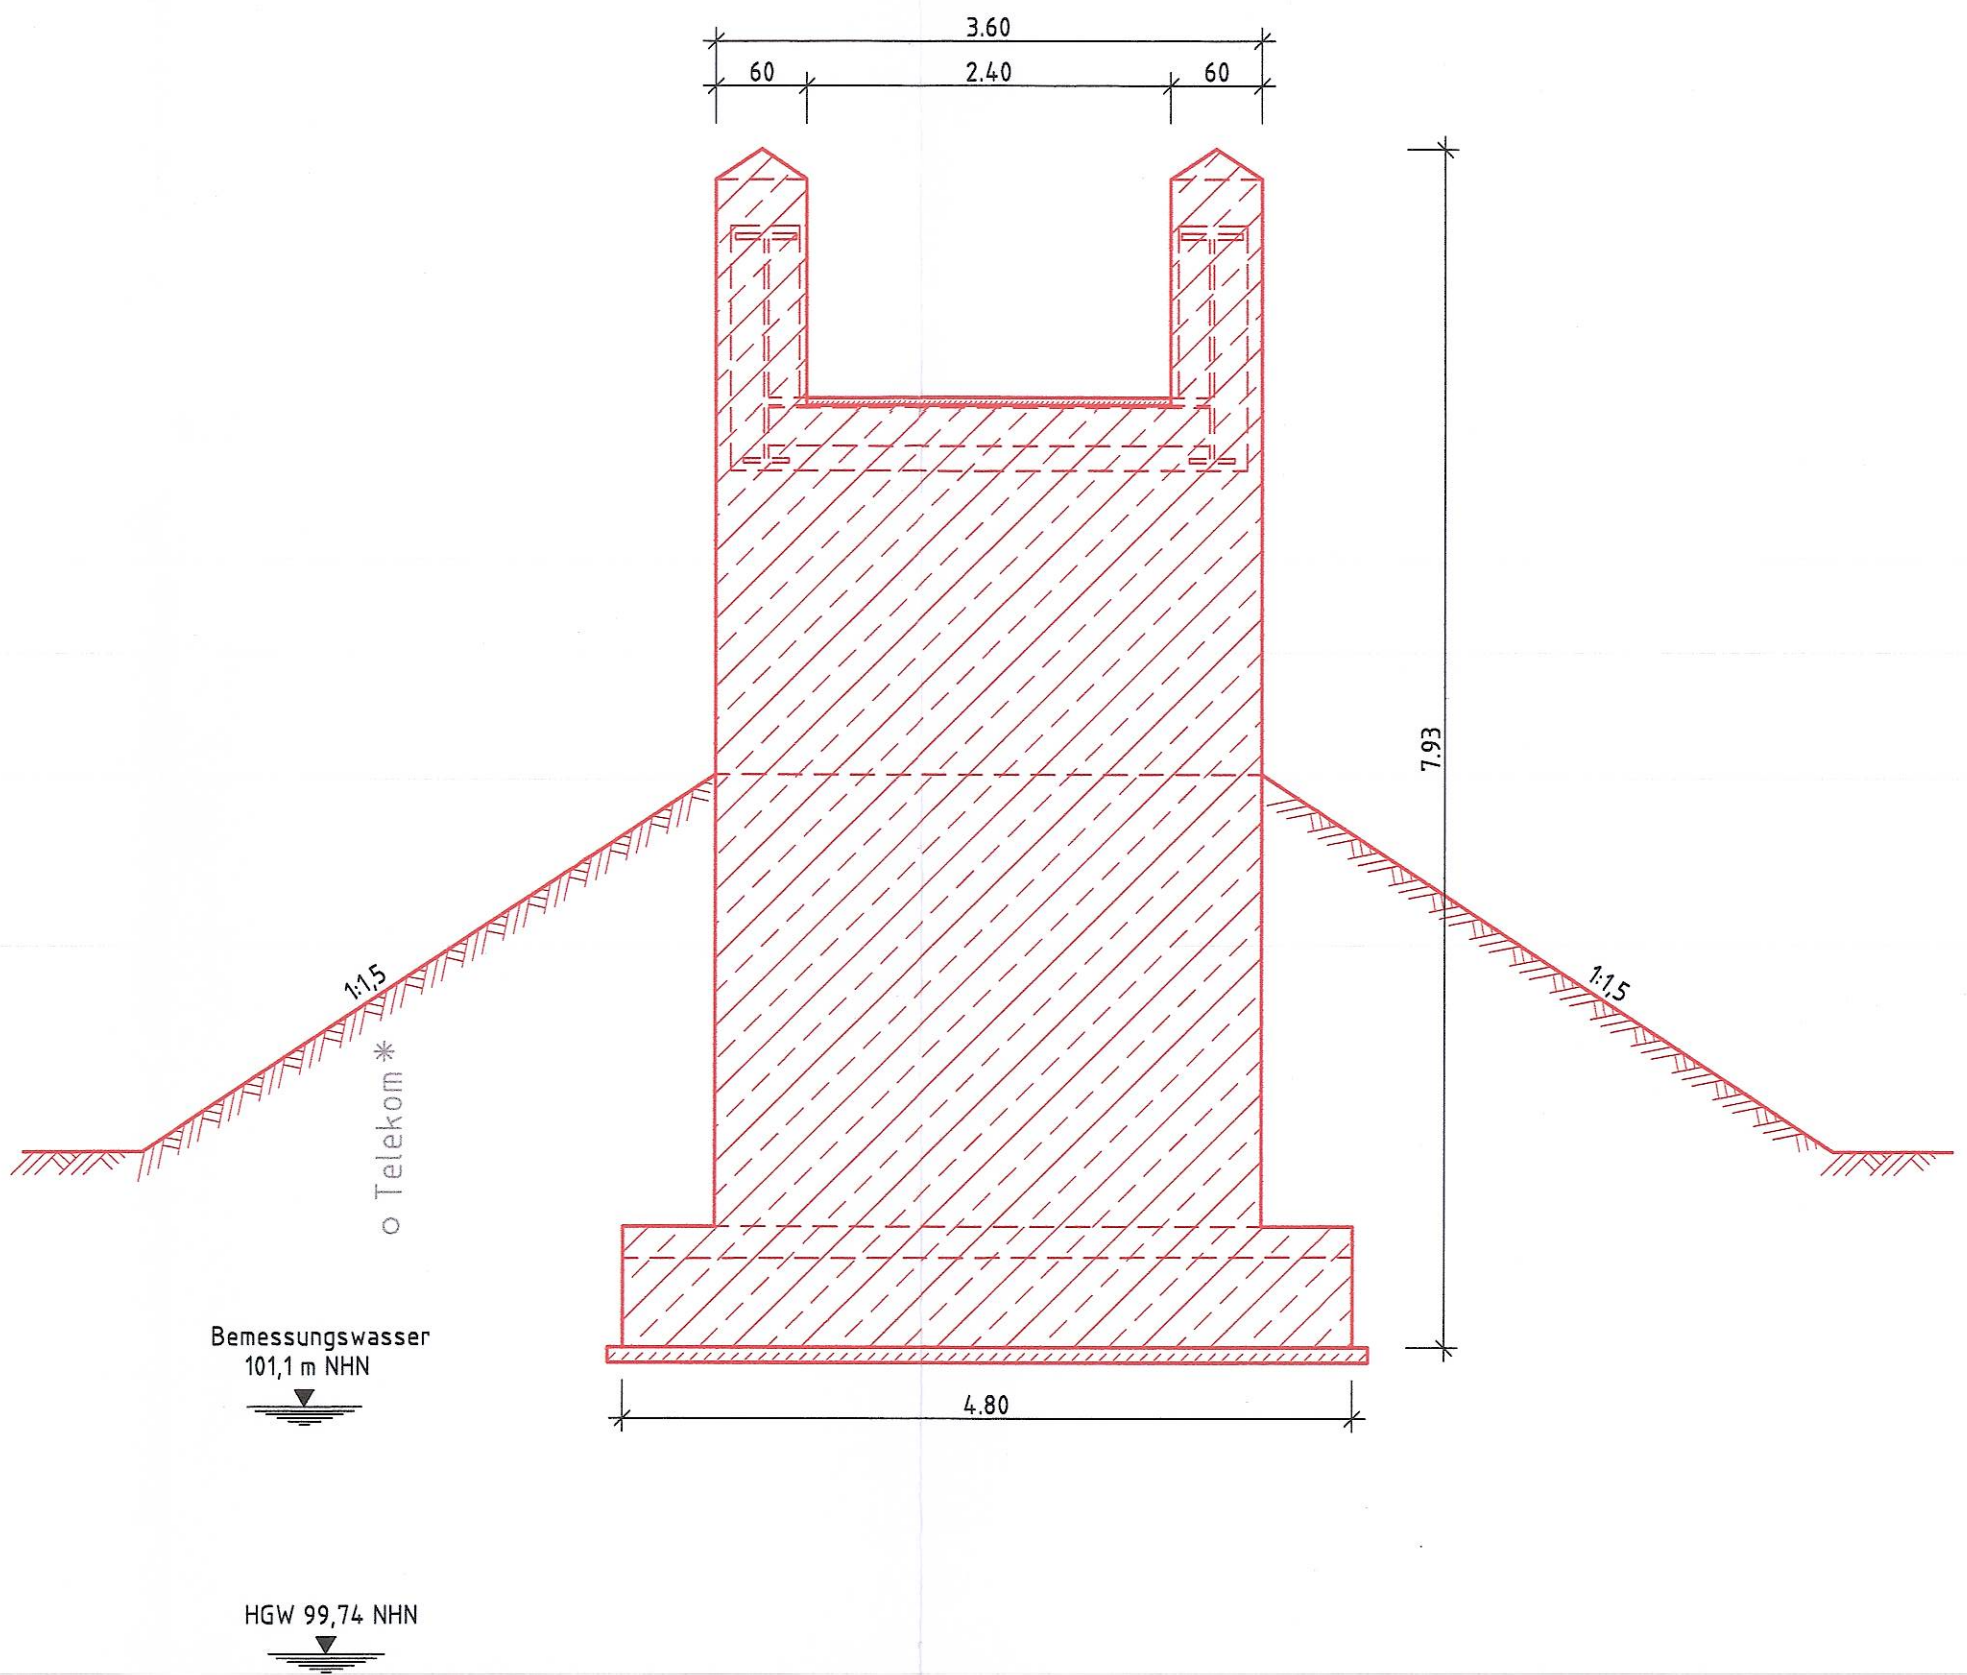

Schnitt C-C M 1:25

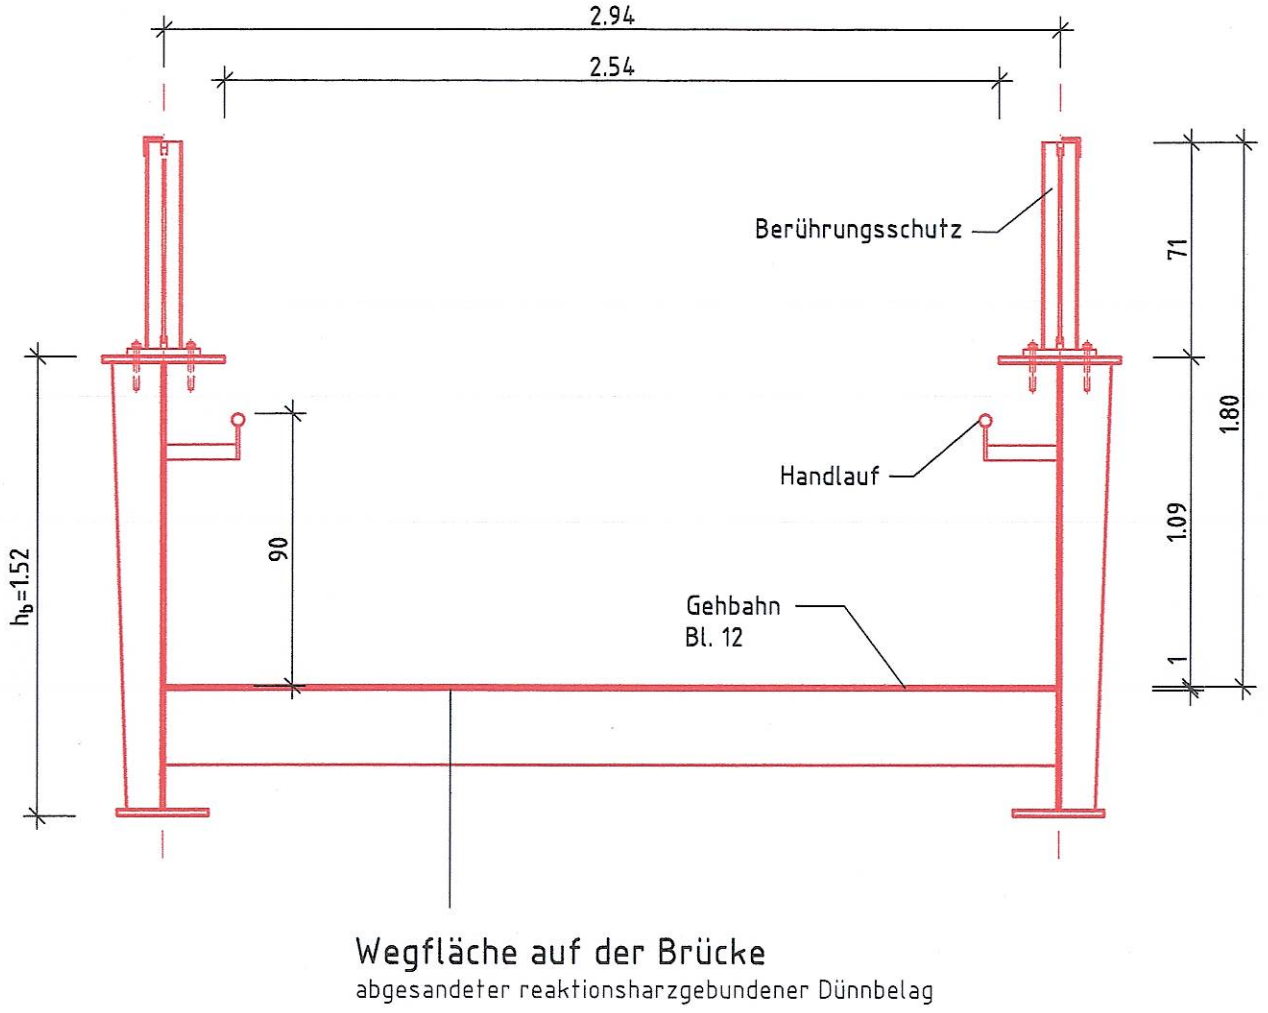

Schnitt D-D M 1:50

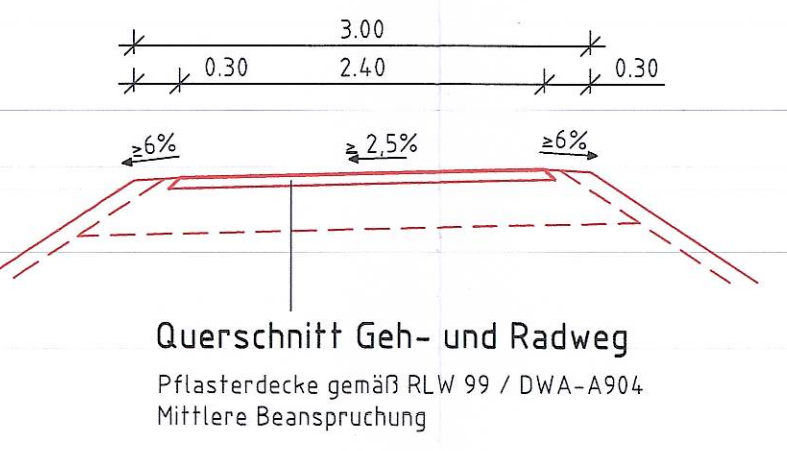

Legende

- Neubau
- Bestand
- DB AG Grenze (Bestand)
- DB AG Grenze
- DB AG Grenze (alt)

Anlage 6.7.1

Anlage 6.7.1 wird ersetzt durch Anlage 6.7.1a

Index:	Änderungen bzw. Ergänzungen	Name:	Datum:
(Genehmigungsvermerk des EBA)			
Unterlage für eine Entscheidung nach § 18 AEG			
Auftraggeber:	DB Projektbau GmbH	Auftrag-Nr.:	
Bauherr:	DB Netz AG	Datum:	
Planung:	Planungsbereich Ost (P-0-02)	gezeichnet:	02/13
Prüfung:	Prüfungsbereich Ost (P-0-02)	gezeichnet:	02/13
Genehmigung:	Genehmigungsbereich Ost (P-0-02)	gezeichnet:	02/13
Plan-Nr.:	6.7.1	Blattgröße:	594 x 1160
Planzeichen:		Erweiterungen (Bestand):	
FÜ Buchenhege, km 14,619			
Draufsicht / Schnitt			
S-Bahn Rhein-Main, Nordmainische S-Bahn			
Planfeststellungsabschnitt 2 - Maintal			
Brückennummer			
Strecke	Kilometer	Kennzahl	