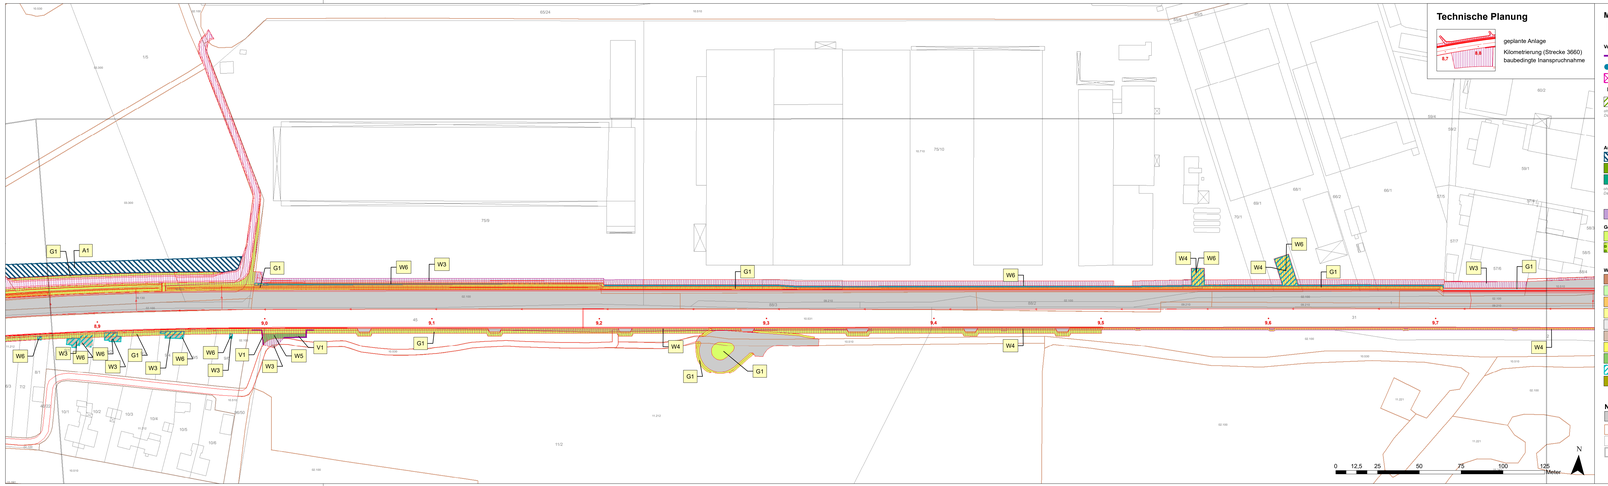

Technische Planung

geplante Anlage
Kilometrierung (Strecke 3660)
baubedingte Inanspruchnahme

N

Maßnahmen

V1 Maßnahmennummer
V = Vermeidungs- und Schutzmaßnahme
A = Ausgleichsmaßnahme, E = Ersatzmaßnahme
G = Gestaltungsmaßnahme
W = Wiederherstellungsmaßnahme

Vermeidungs- und Schutzmaßnahmen

- V1: Anlage von Schutzzäunen, Schutz von Einzelbäumen (gemäß DIN 18.920, RAS-LP4)
- V4: Errichtung einer Überflughilfe
- V5: Baubalkone
- V6: Herstellung von Öffnungen im Bodenkontaktbereich von Lärmschutzwänden zur Gewährleistung der Querung von Kleinbieren
- V9: Vorsatzbau Eiche und Edelbaubuholz
- V2: Ordnungsgemäßer Umgang mit umweltgefährdenden Stoffen
- V3: Maßnahmen zum Schutz des Bodens und der Wiederherstellung von Bodenfunktionen (gemäß DIN 18.300, DIN 18.915)
- V7: Artenschutztechnisch optimierter Bauablauf
- V8: Ökologische Baubegleitung

Ausgleichs- und Ersatzmaßnahmen

- A1 (CEF): Herstellung von Ersatzhabitaten für Zauneidechsen vor Baubeginn
- A2: Herstellung von Gehölzstreifen als Leitstruktur und Überflughilfe
- A3: Herstellung von Gehölzpflanzungen
- A4: Aufsteilung Eisvogelbrutwände

(ohne Darstellung)

- E5: Herstellung von Ufervegetation und Hochstaudenflur

Gestaltungsmaßnahmen

- G1: Landschaftsrasen im Bereich der Bahnanlage
- G2: Landschaftsrasen mit Gehölzpflanzungen
- G3: Einzelbaumpflanzung

Wiederherstellungsmaßnahmen

- W1: Wiederherstellung von Waldflächen
- W2: Wiederherstellung von Wiesen
- W3: Wiederherstellung von Baumschulflächen
- W3: Wiederherstellung von Ruderalfluren
- W3: Wiederherrichtung von voll- und teilversiegelten Flächen
- W3: Wiederherstellung von Ackern und Gärten
- W4: Wiederherstellung von Ruderalfluren durch Sukzession
- W5: Wiederherstellung von Gehölzen
- W6: Rückbau von versiegelten Flächen
- W7: Wiederherstellung von Waldrand-saum durch Sukzession

Nachrichtlich

- beantragtes S-Bahn-Vorhaben
- 66 111 Biotoptypen-Grenze mit KV-Code
- 111 Flurstücksgrenze mit Flurstücksnummer und Gebäude
- Blattschnitte der technischen Lagepläne

Bestand: Biotoptypen (Nutzungstypen nach Kompensationsverordnung - KV)

Laubwald
01 111 Boden-saurer Buchenwald
01 112 Sonstiger Hainsimsen-Buchenwald (mit Berg-Ahorn, Esche, Winter-Linde)
01 121 Eichen-Hainbuchenwald
01 122 Eichenmischwälder (trockich überform)
01 151 Schlagflur, naturnah entwickelt
01 154 Schwarzerlenforste
01 152 Schlagflora, Naturverjüngungen, Sukzessen im und am Wald
01 190 Sonstiger Laubholzbestand nach Kronenschluss, nicht heimisch

Nadelwald
01 219 Sonstige Kiefernbestände
01 229 Sonstige Fichtenbestände
01 239 Sonstige Lärchenbestände
01 299 Sonstige Nadelwälder

Gebüsche, Hecken, Säume
02 100 Trockene bis frische, saure, voll entwickelte Gebüsche, Hecken, Säume heimischer Arten
02 200 Trockene bis frische, basenreiche, voll entwickelte Gebüsche, Hecken, Säume heimischer Arten
02 300 Feuchte bis nasse Gebüsche, Hecken, Säume heimischer Arten
02 500 Hecke/Gebüsch (pflanzung) (standortfremd), Zierge hölzer
02 600 Hecke/Gebüsch (pflanzung) (standortfremd) -exe-, nicht auf Mittelstreifen; schwach ausgeprägte Gehölze, auch standortfremd)

Einzelbäume, Baumgruppen, Baumreihen, Alleen
03 120 Straßenbäume neu, gepflanzt
03 130 Straßenbäume extremer Gesellschaftsstil
03 300 Baumschulen

Einzelbäume oder Baumgruppen
04 210 Baumgruppe, Baumreihe: Eichenreich, standortgemäß, Obstbäume
04 220 Baumgruppe, Baumreihe: Nicht heimisch, nicht standortgemäß, Exoten
04 300 Alleen, Baumreihe standortgemäß, heimisch, Eichen
04 320 Alleen, Baumreihe nicht heimisch, nicht standortgemäß, Exoten
04 500 Hofgehölz, Baumreihen heimisch, standortgemäß
04 900 Hofgehölz (Baumreihen), großflächig

Fließgewässer, Stillgewässer
05 214 Naturfern ausgebaute Gräben (Wasserlauf), kleine Flüsse, Gewässergräbensaue II und schlechter
05 241 Art Böschungen verbrauten Gräben
05 243 Naturfern ausgebaute Gräben
05 250 Naturfern ausgebaute Fließgewässer
05 260 Naturfern ausgebaute Flussabschnitte
05 312 Eutrophe Seen
05 321 Naturnahe, strukturreiche Kleingewässer
05 342 Kleinspeicher, Teiche

Röhrichte, Riede, Hochstauden
05 410 Röhrichte, Riede
05 430 Andere Röhrichte (Rohrkolben und Rohrglanzgras)
05 440 Großseggenriede
05 450 Sonstige Riede

Grasland im Außenbereich
06 120 Nährstoffreiche Feuchtwiesen
06 130 Nasswiesen
06 210 Extensiv genutzte Frischwiesen
06 320 Intensiv genutzte Frischwiesen
06 330 Intensiv genutzte Feuchtwiesen
06 810 Intensiv genutzte Wirtschaftsgrünanlagen
06 820 Grünlandkomplex: Grasdecke mit Kiesbahnen etc.

Äcker und Gärten
09 110 Ackerbrachen nicht als ein- oder mehrjährig
09 120 Kurzlebige Ruderalfluren (thermophilvorkommt, konkurrenzschwach, offener, meist nährstoffreicher Boden in Siedlungen und im Kulturland)
09 130 Ausdauernde Ruderalfluren (Staudenfluren)
09 140 Feldraine, Wildwiesenraine, Ihrer (Gräser und Kräuter, keine Bäume breiter als ein Meter)
09 160 Straßenränder (mit Einbeziehungsmöglichkeit, Mittelstreifen) intensiv gepflegt, artenarm
09 170 Straßenränder (mit Einbeziehungsmöglichkeit, Mittelstreifen)
09 211 Ausdauernde (artenreiche) basenfluss(o) artenarme Ruderalfluren; nährstoffarm- und/oder neophytenreiche Bestände
09 220 Wärmebetonte ausdauernde Ruderalfluren meist trockener Standorte
09 230 Ausdauernde Ruderalfluren
09 260 Strauchsukzessionsreiche nach Verlandung

Vegetationsarme und kahle Flächen
10 510 Schotter, Kies-u. Splittflächen, -wege, -plätze, -Grßeloto, Asphalt, Mist-Depotmi in Betrieb oder nicht eingeteilt, untergeordnete Kalter, Fundamente usw.
10 530 Schotter, Kies-u. Splittflächen, -wege, -plätze, -wie weiterschichtlinge Flächenbefestigung
10 531 Bahnanlage (Gleiskörper, Schotterbett)
10 532 Bahnanlage (Gleiskörper, Schotterbett), mittelgleis/ oder unregelmäßig gemulzt mit Ruderalvegetation und/oder Gehölzen
10 533 Aktuelle Baustelle zur Kartierungszeit
10 610 beseitigte Fußwege
10 620 beseitigte Straßen, Wege
10 710 Dachfläche nicht begrünt, Stellungs- und Gewerbeflächen
10 715 Dachfläche nicht begrünt, mit Photogewässerversickerung

Äcker und Gärten
11 191 Intensivacker
11 211 Grabeland, Einzelgärten in der Landschaft, kleinere Grundstücke, meist nicht gewerbsmäßig genutzt
11 212 Gärtnereiflächengenutzt mit überwiegendem Nutzgartenanteil
11 221 Zierrasen, Rasenflächen, Scherrasen Beeten, arm und strukturarme Hausgärten
11 222 Arten- und strukturreiche Hausgärten
11 224 Gartenbrachen, Gartenruderalfluren
11 225 Extensivrasen, Rasen als Hausgarten Sprech. (z. B. Raserflächen alter Siedlungs-)
11 231 Park- und Waldfreiflächen, Waldsiedlungen, Waldparkplätze, Parks, Villenwaldungen mit Großbaumbestand (nicht versiegelte Flächen), Botanische und Zoologische Gärten

Blattübersicht PFA2-Maintal

Anlage 11.4.15 c
ersetzt Anlage 11.4.15 a

Index	Änderungen bzw. Ergänzungen	Name	Datum
c	Änderung Maßnahmenflächen infolge Anpassung technische Planung	Brinkmann	27.06.2019

(Genehmigungsvermerk des EBA)

Unterlage für eine Entscheidung nach § 18 AEG

Planverfasser:	Auftrag-Nr.
Bosch & Partner GmbH Lyoner Straße 34 60528 Frankfurt Tel. 02323 94629 11 www.boschpartner.de	Datum / Name
Hanau, 28.06.2019	gez.: 03/19 Bö, Br
	bearb.: 03/19 Hw, Wi, Hü, Br
	gepr.: 03/19 Mpf, Ba

Bauherr:	Plan-Nr. 11.4.15 c
DB Netz AG Regionalbereich Mitte Regionalnetz Infrastruktur Gewerke Pierre-Peslau-Platz 4 60598 Frankfurt/Main	**Genehmigungsplanung**
Frankfurt/Main,	Planersichern:
Ort, Datum, Unterschrift	Maßstab: 1:1.000
	Bahnhöhen-Lagesystem:

Project:
Strecke:

Maßnahmenlageplan

Strecke 3685: km 60,281 - km 61,176
Strecke 3660: km 8,872 - km 9,767

S-Bahn Rhein-Main, Nordmainische S-Bahn

Planfeststellungsabschnitt 2 - Maintal

Bauwerksnummer						Brückennummer
Strecke		Kilometer		Kennzahl		
	+		+			