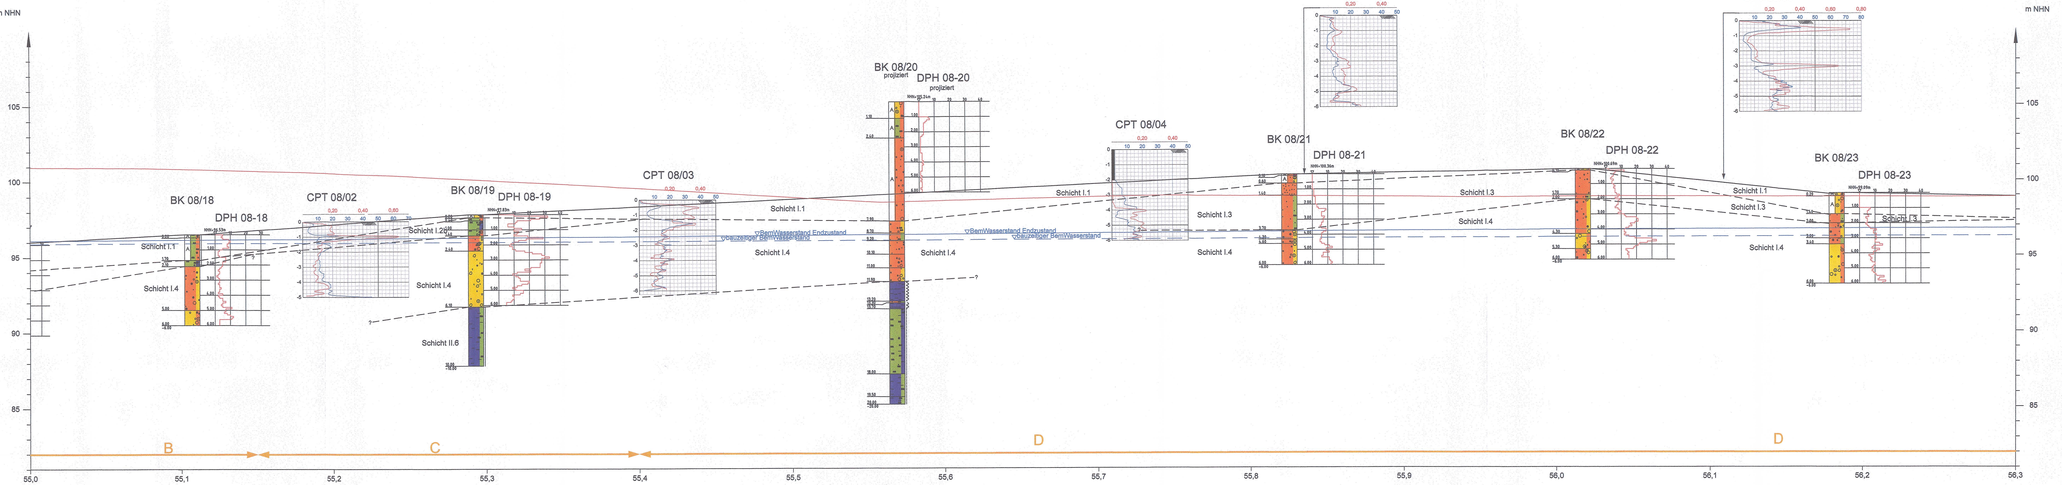

Legende

- Gradiente Strecke 3685
- A — geotechnische Homogenbereiche
- Bemessungswasserstand "Endzustand" (100-jährige Eintrittswahrscheinlichkeit)
- bauzeitiger Bemessungswasserstand (10-jährige Eintrittswahrscheinlichkeit)
- 2 — Schichtgrenze (vermutet)

Schicht I.1	Auffüllung
Schicht I.2a	Füllung der Flussaltäufe
Schicht I.2b	Auelehm / Hochflutlehm
Schicht I.3	Flugsande
Schicht I.4	Sande und Kiese (Mainterrasse)
Schicht II.1	Pliozän
Schicht II.2	Vulkanite
Schicht II.3	Hydrobien-Schichten
Schicht II.4	Inflatenschichten
Schicht II.5	Cerithien-Schichten
Schicht II.6	Rupelton
Schicht III.1	Rotliegende Sedimente

Station		55,150	55,400	55,510	56,160	56,300
Bauwerk						
Trasse: SO - GOF	[m]	≤ 2,7	≤ 1,2	≥ -1,8		
Lage		Damm	Damm	Einschnitt		
Wasserschutzgebiet		-	-	-		
		LSG	bis km 55,5 LSG	ab km 55,85 LSG		
Landschaftsschutzgebiet		"Grüngürtel und Grünzüge in der Stadt Frankfurt am Main"	"Grüngürtel und Grünzüge in der Stadt Frankfurt am Main"	"Grüngürtel und Grünzüge in der Stadt Frankfurt am Main"		
Besonderheiten		-	-	-		
Gelände: gemischtkörniger Bereich		C	D	D		
SO - GW	[m]	≥ 3,2	≥ 2,4	≥ 2,1		
gewachsener Boden EPL		I.1 / I.2b	I.4	I.3 / I.4		
Frostempfindlichkeit EPL		F 3	F 1	F 1		
Tragfähigkeit EPL		gering	hoch	mittel - hoch		
Versickerungsfähigkeit Baugrund		weitgehend schwach durchlässig / nicht versickerungsfähig	durchlässig - stark durchlässig / gut versickerungsfähig	durchlässig - stark durchlässig / versickerungsfähig		
Baugrund Einschnittsböschung		-	-	I.1 / I.3		
Schutzschicht Material		KG 1/2	KG 1/2	KG 1/2		
Schutzschicht Dicke	[m]	0,4	0,4	0,4		
Entwässerungsmaßnahmen		-	-	-		
Mindestwert Ev2 bei Nachverdichtung EPL	[MN/m²]	45	45	45		
Bauwerk:		bis zu 1,0 m Bodenaustausch unter GOF		-		
		Bodenaustausch, nur erforderlich wenn		-		
Baugrundverbesserungsmaßnahmen		Dammlage < 2,5 m über ursprünglicher GOF		-		
Regelneigung Damm/Einschnitt		1 : 1,8		1 : 2,0		
Material Dammaufbau		GU, GT, BU, ST, GW, GI	GU, GT, BU, ST, GW, GI	-		
Verdichtung Dammaufbau Dpr	[%]	97	97	-		

Rev.-Nr.	Überarbeitung Bauverfahrungsband	BI	01.04.2010
Index	Änderungen bzw. Ergänzungen	Name	Datum

(Bauverfahrungsverfahren des EBA)

PFA 1
PFA 2
PFA 3
Hauptbahnhof
Hbf
Gallusviertel
Gallusviertel
Gallusviertel
Messe / Hbf
Messe / Hbf
Messe / Hbf