


Erstellt am: 2011-12-09 LP 25.3.19 PFA 2  
E:\Daten\2200-2289\2289\Streckengutachten\anlagene\2289-Anlage 6\_Lageplan [3201-03].dwg

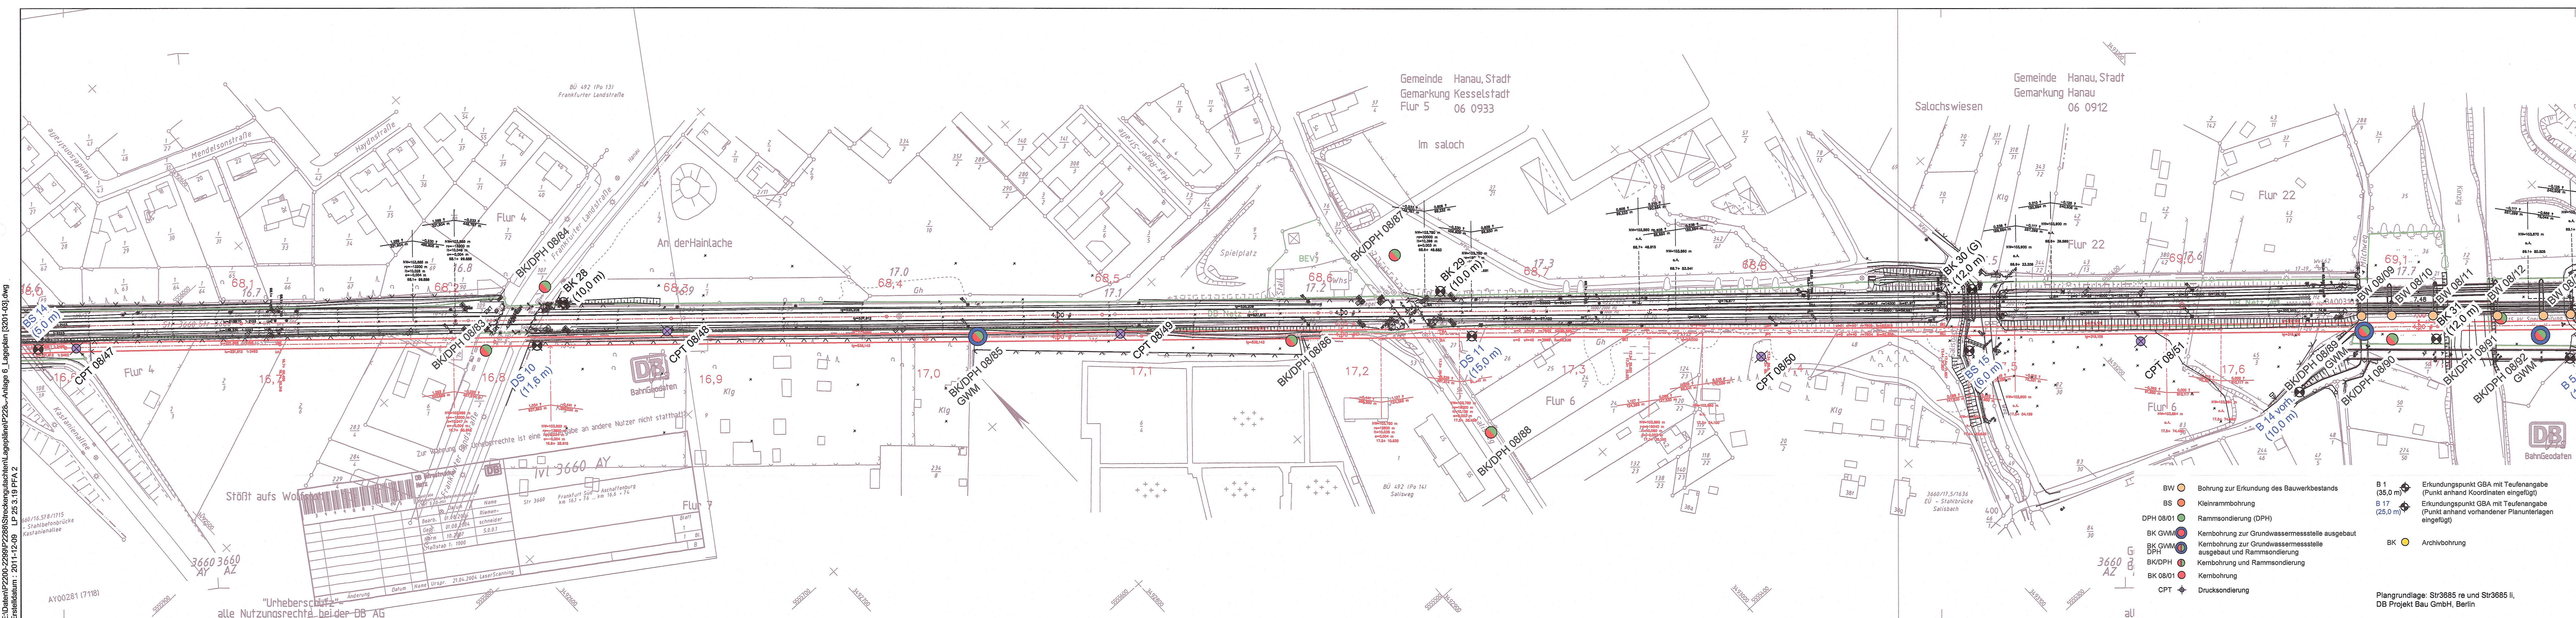

Index: Änderungen bzw. Ergänzungen (Genehmigungsvermerk des EBA)		Name:	Datum:
<b>Unterlage für eine Entscheidung nach § 18 AEG</b>			
Auftraggeber:	Planverfasser:	Auftrag-Nr.:	P 28.2288
DB Netz AG Regionalbereich Mitte Fachplanung sonstige Gewerke LNP-MI-AIG Pflanz-Parab-Platz 4 60326 Frankfurt/Main Frankfurt/Main, den Ort, Datum, Unterschrift	DR. SPANG Ingenieurbüro für Bauwesen, Geologie und Umwelttechnik mbH Westfälstr. 5-9, D-58455 Witten, Tel. 02302 9 14 02 - 0 Witten, den 14.08.2012 Ort, Datum, Unterschrift DB Netz AG und DB S&S AG, vertreten durch DB Projekt Bau GmbH Regionalbereich Mitte Hahnstraße 52 60528 Frankfurt/Main Frankfurt/Main, den Ort, Datum, Unterschrift	Datum:	Name:
Bauherr:	DB NETZE	gezeichnet:	2008
DB Netz AG Regionalbereich Mitte Fachplanung sonstige Gewerke LNP-MI-AIG Pflanz-Parab-Platz 4 60326 Frankfurt/Main Frankfurt/Main, den Ort, Datum, Unterschrift	DB NETZE	gezeichnet:	2008
DB Netz AG Regionalbereich Mitte Fachplanung sonstige Gewerke LNP-MI-AIG Pflanz-Parab-Platz 4 60326 Frankfurt/Main Frankfurt/Main, den Ort, Datum, Unterschrift	DB NETZE	gezeichnet:	2008
Plan-Nr.:	12.6.3.19	gezeichnet:	2008
Planart:		gezeichnet:	2008
Blattgröße:	1398 x 297	gezeichnet:	2008
Einwirkungen (Lastmodelle):		gezeichnet:	2008
Höhen- und Koordinatensystem:	DHNN 92 LST 100	gezeichnet:	2008
Projekt: S-Bahn Rhein-Main, Nordmainische S-Bahn Planfeststellungsabschnitt 2 – Maintal			
Strecke: Kilometer Kennzahl Brückennummer			
x x x			